



ELABORATO PLANIMETRICO		Compilato da: Gallucci Sandro	Prov. Arezzo	N. 334
Comune di CASTIGLIONE FIORENTINO (C319) - Foglio: 44 - Particella: 640 - Elaborato planimetrico		Sezione: Foglio: 44	Protocollo n. AR0052631	del 24/03/2010
Comune di Castiglion Fiorentino		Particella: 640	Tipo Mappale n. del Scala 1 : 500	
Dimostrazione grafica dei subalterni				


Agenzia del Territorio
CATASTO FABBRICATI
 Ufficio provinciale di Arezzo

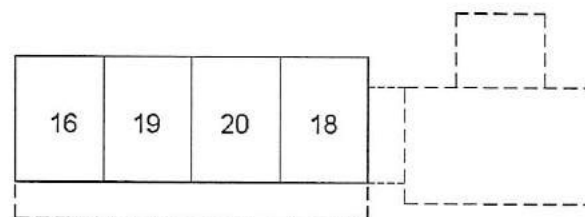


PIANTA PIANO SECONDO

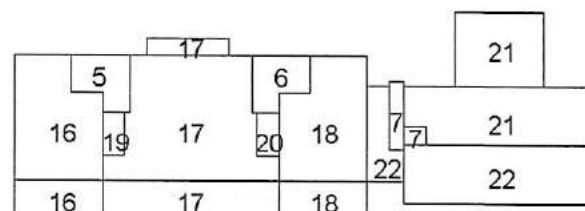

PIANTA PIANO PRIMO

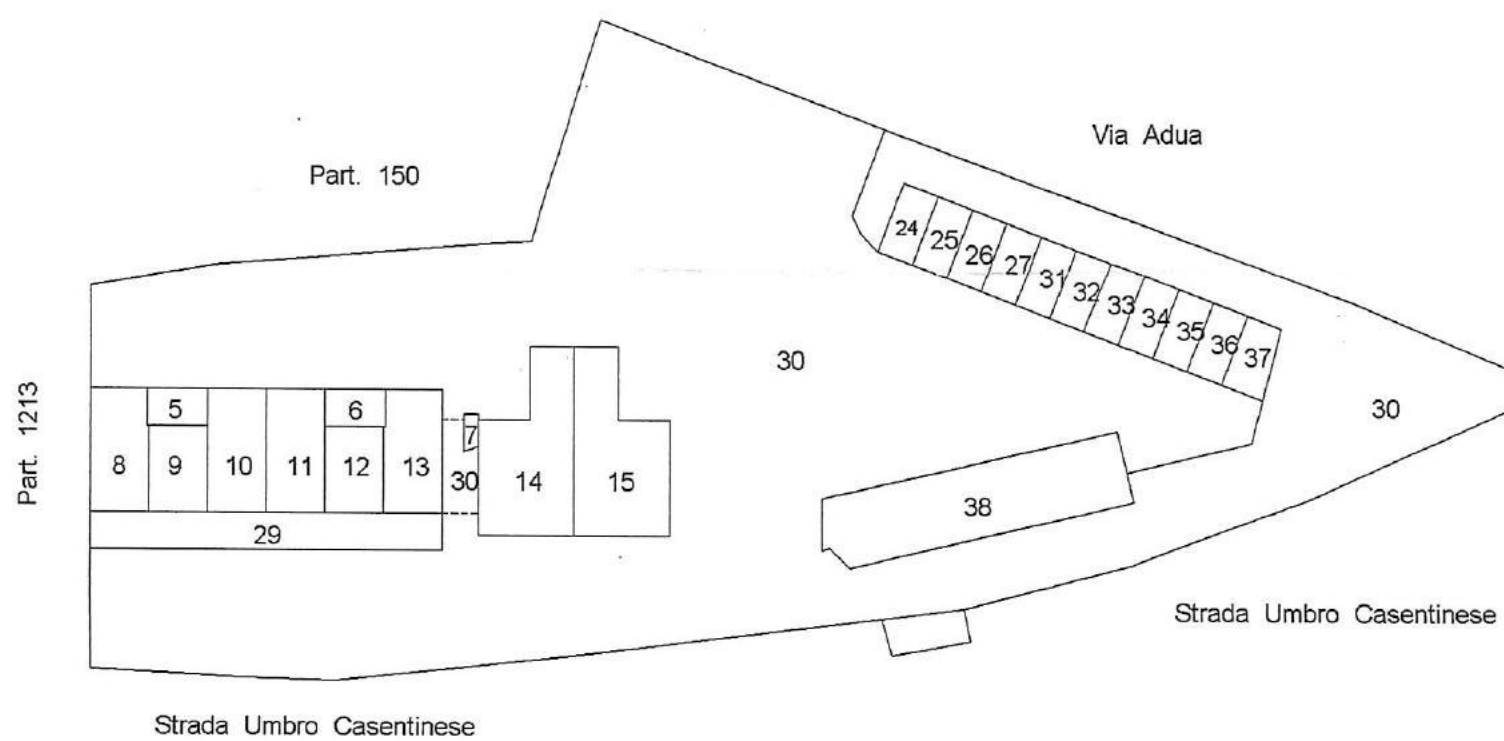


PIANTA PIANO TERRENO

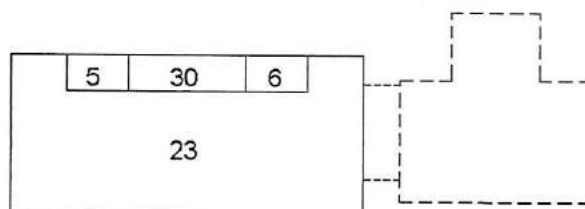


PIANTA PIANO INTERRATO

ELABORATO PLANIMETRICO		Compilato da: Baldolunghi Massimo		Prov. Arezzo		N. 1027	
CLION FILORENTINO (C319) < Foglio: 44 - Particella: 640 - Elaborato planimetrico >		Sezione: Foglio: 44		Protocollo n. AR0175200		del 21/09/2009	
Comune di Castiglion Fiorentino		Tipo Mappale n.		del		Scala 1 : 500	
Dimostrazione grafica dei subalterni							

Agenzia del Territorio
CATASTO FABBRICATI
Ufficio provinciale di Arezzo

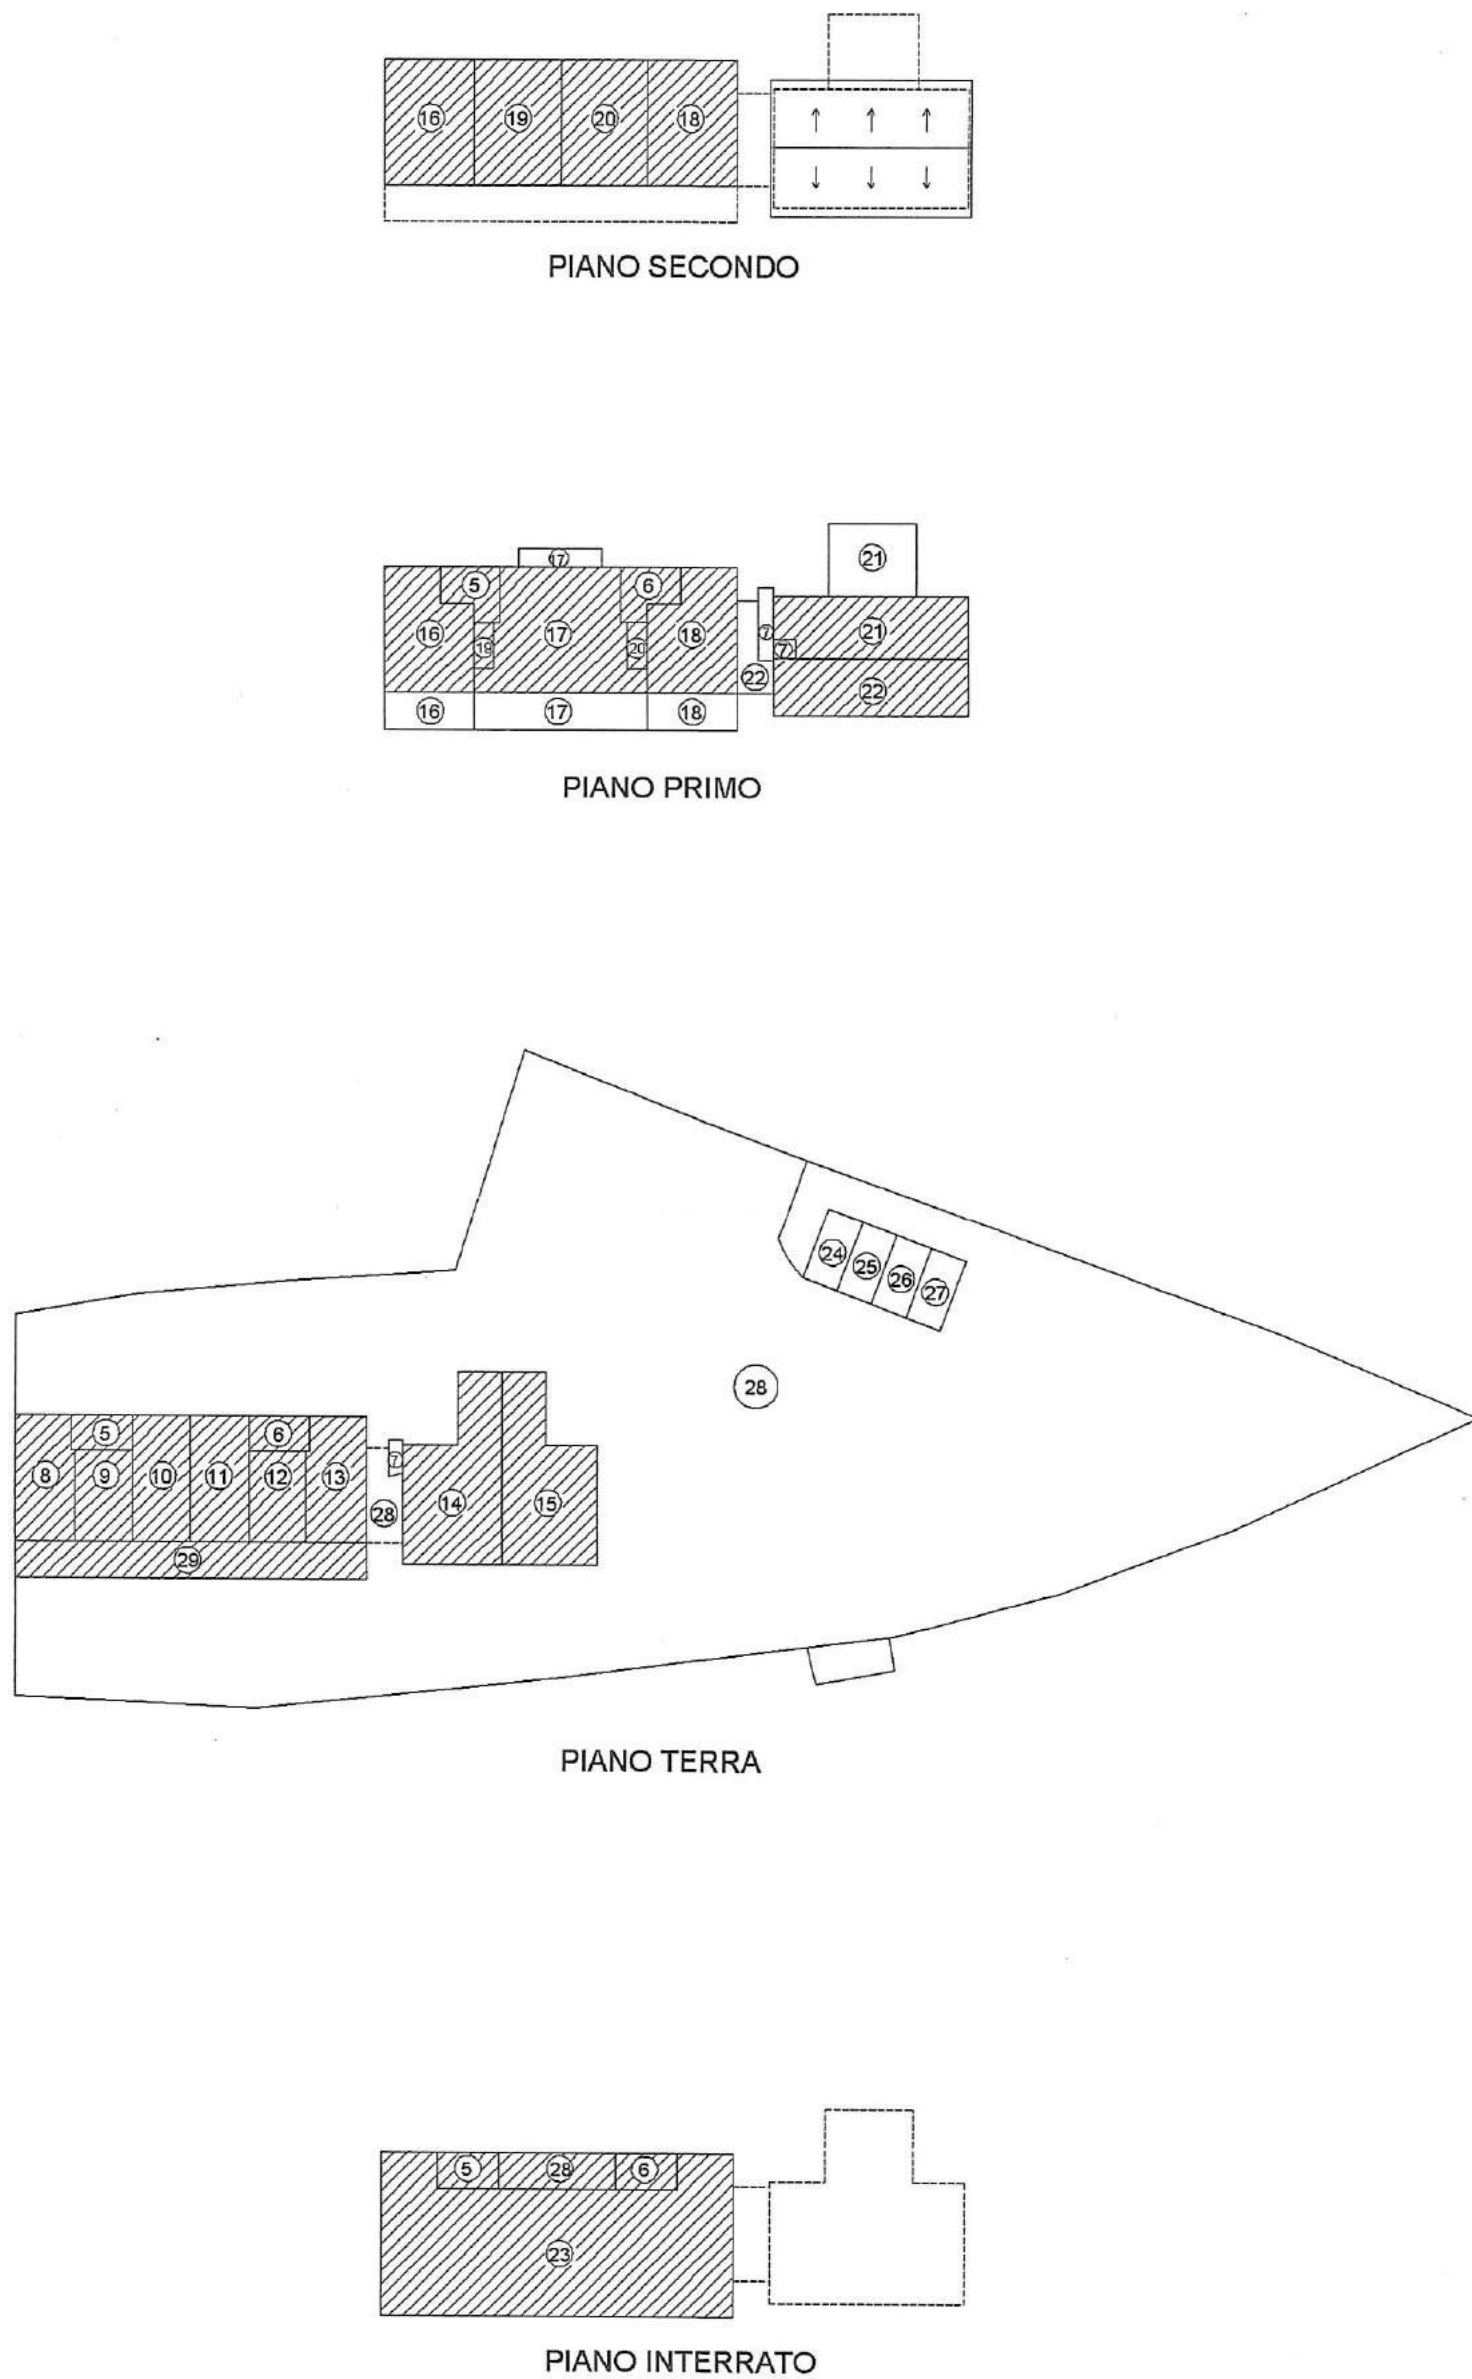

ELABORATO PLANIMETRICO	Compilato da: Gallucci Sandro	Isritto all'albo: Architetti	Prov. Arezzo	N. 00334
Comune di Castiglion Fiorentino	Sezione: Foglio: 44	Particella: 640	Pratica n. 23/06/2011	del
Dimostrazione grafica dei subalterni	Tipo Mappale n. del Scala 1 : 500			

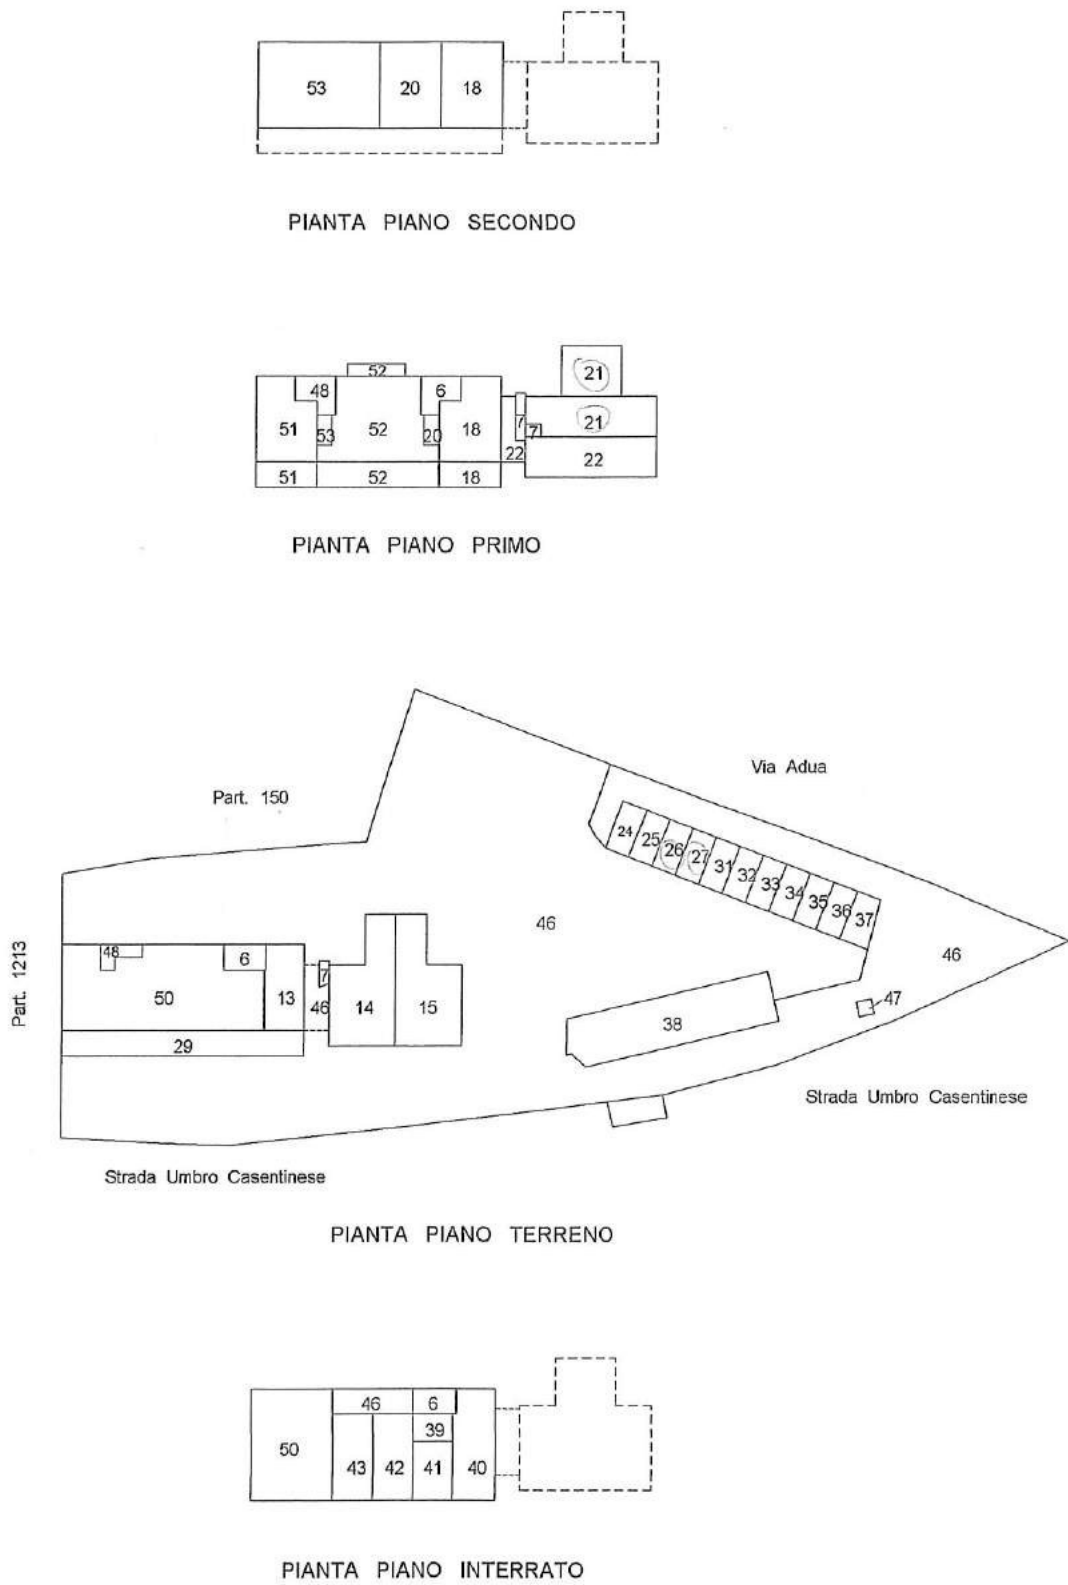



Firmato Da: LUCCI LIDO Enesso Da: ARUBAPEC S.P.A. NG CA 3 Serial#: 5ea4349200e6a821525a2c7302211dc6



Compilata da:
Baldolunghi Massimo
Iscritto all'albo:
Geometri
Prov. Arezzo N. 1027

Identificativi Catastali:
Sezione:
Foglio: 44
Particella: 640
Subalterno: 21

Dichiarazione protocollo n. AR0175200 del 21/09/2009
Planimetria di u.i.u. in Comune di Castiglion Fiorentino
Via Adua civ. SNC

Agenzia del Territorio
CATASTO FABBRICATI
Ufficio provinciale di
Arezzo

Scala 1: 200

Fg. 44 p.lla 1213

Fg. 44 p.lla 150

PIANO PRIMO

PIANO TERRA

Strada Regionale N. 71

Via Adua

scala a comune

scala a comune

soggiorno - pranzo
h = mt 2,70

bagno


camera

terrazza

Strada Regionale N. 71

Agenzia del Territorio CATASTO FABBRICATI Ufficio Provinciale di Arezzo	Dichiarazione protocollo n. AR0175200 del 21/09/2009	
	Planimetria di u.i.u. in Comune di Castiglion Fiorentino	
	Via Adua	civ. SNC
	Identificativi Catastali:	Compilata da: Baldolunghi Massimo
	Sezione:	Iscritto all'albo: Geometri
	Foglio: 44	Prov. Arezzo
	Particella: 640	N. 1027
	Subalterno: 26	


Scheda n. 1	Scala 1:200
-------------	-------------

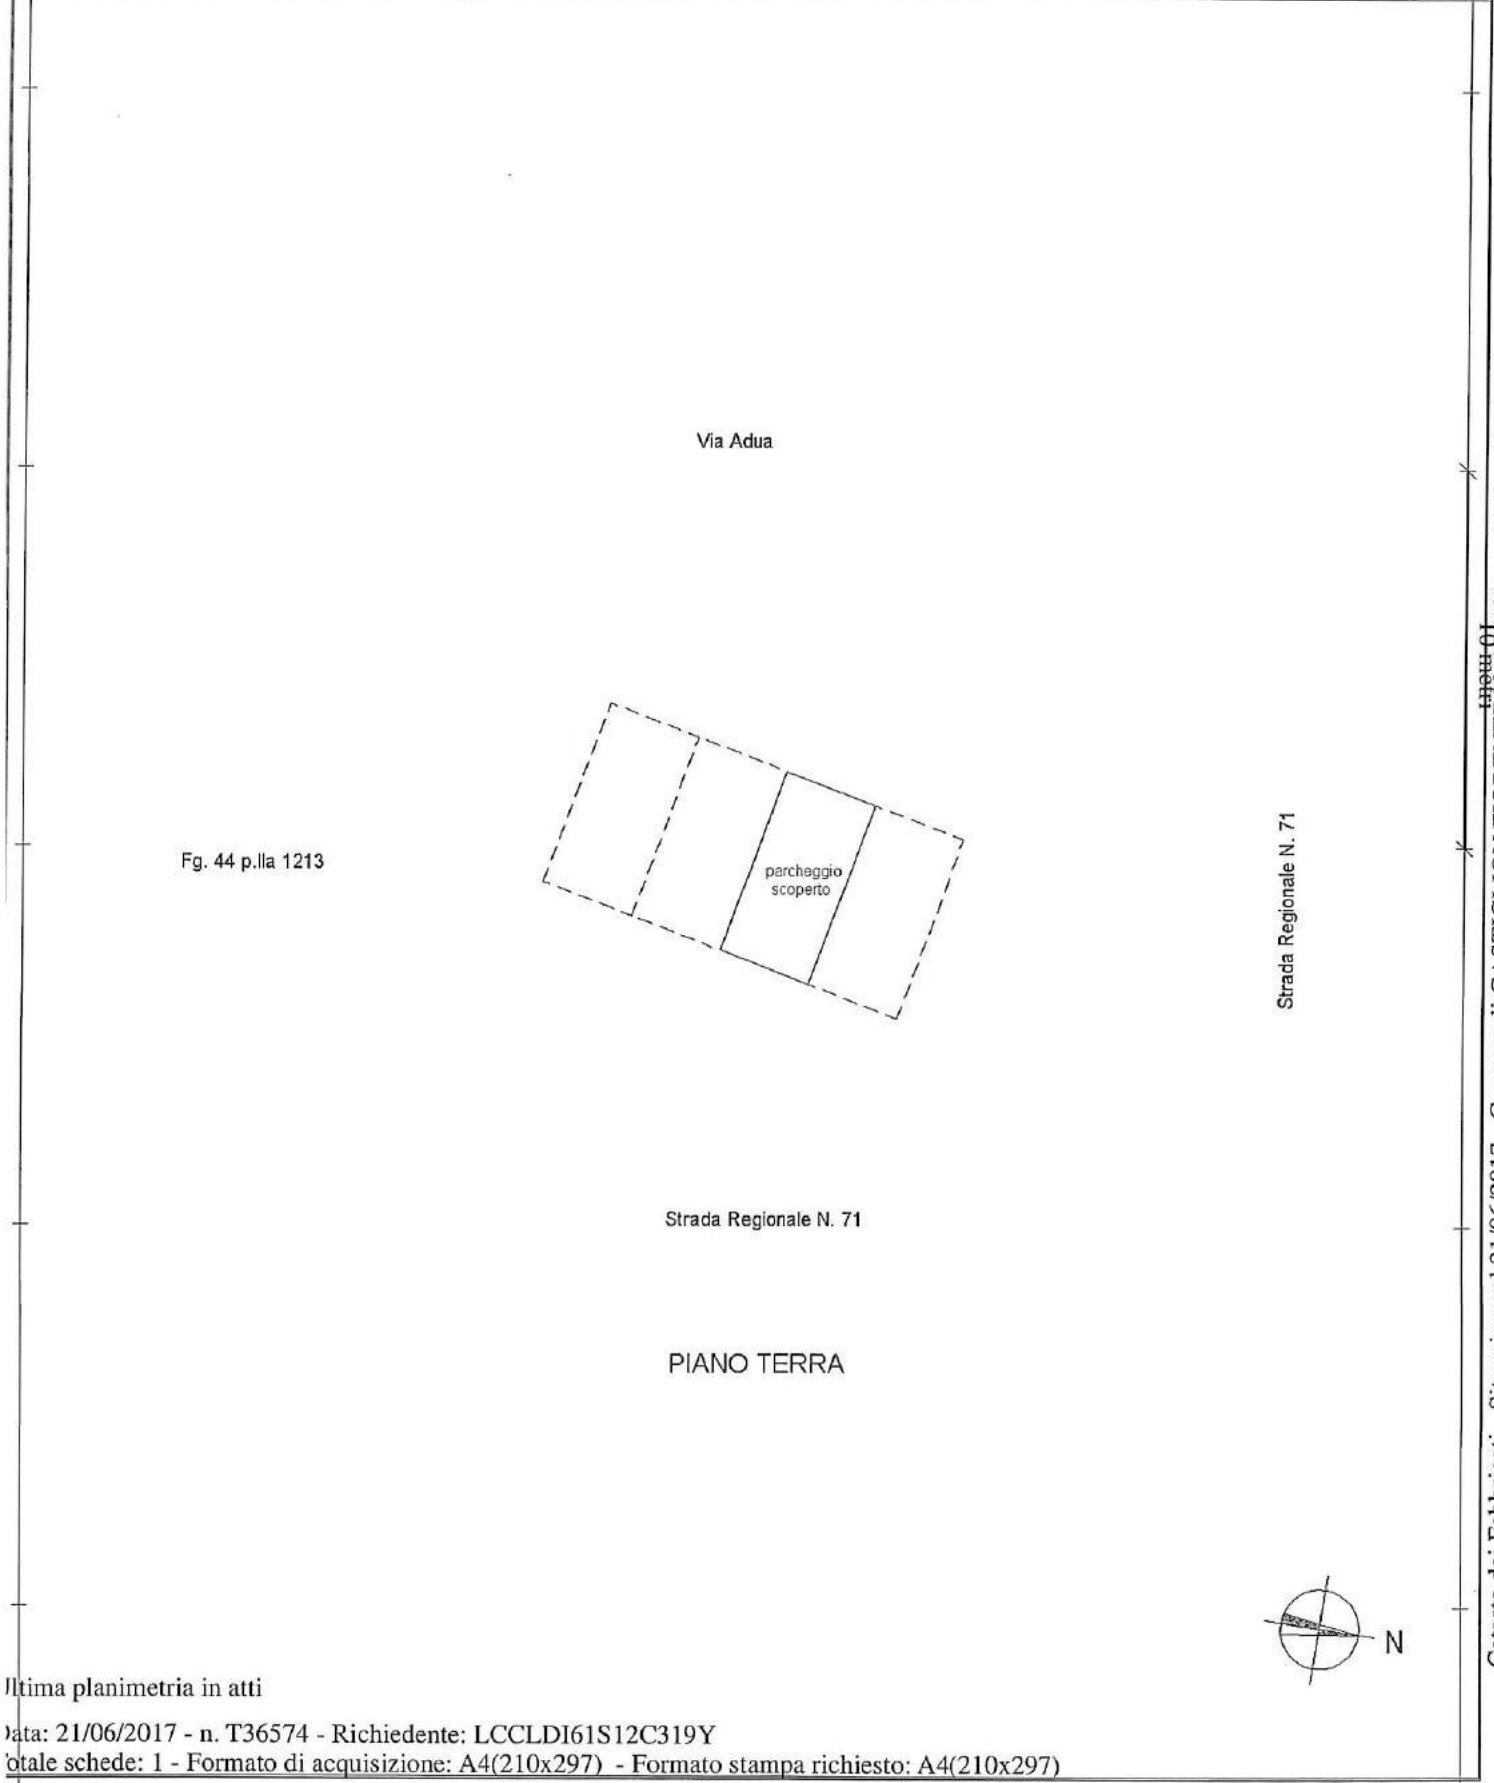

Catasto dei Fabbricati - Situazione al 21/06/2017 - Comune di CASTIGLION FIORENTINO (C319) - < Foglio: 44 - Particella: 640 - Subalterno: 26 >
VIA ADUA SNC - PIANO TERRA
Firmato Da: LUCCI LIDO Emesso Da: ARUBAPEC S.P.A. NG CA 3 Serial#: 5ea4349200e6a821525a2c730221dc6

Agenzia del Territorio CATASTO FABBRICATI Ufficio Provinciale di Arezzo	Dichiarazione protocollo n. AR0175200 del 21/09/2009	
	Planimetria di u.i.u. in Comune di Castiglion Fiorentino	
	Via Adua	civ. SNC
	Identificativi Catastali:	Compilata da: Baldolunghi Massimo
	Sezione:	Iscritto all'albo: Geometri
	Foglio: 44	Prov. Arezzo
	Particella: 640	N. 1027
	Subalterno: 27	


Scheda n. 1	Scala 1:200
-------------	-------------

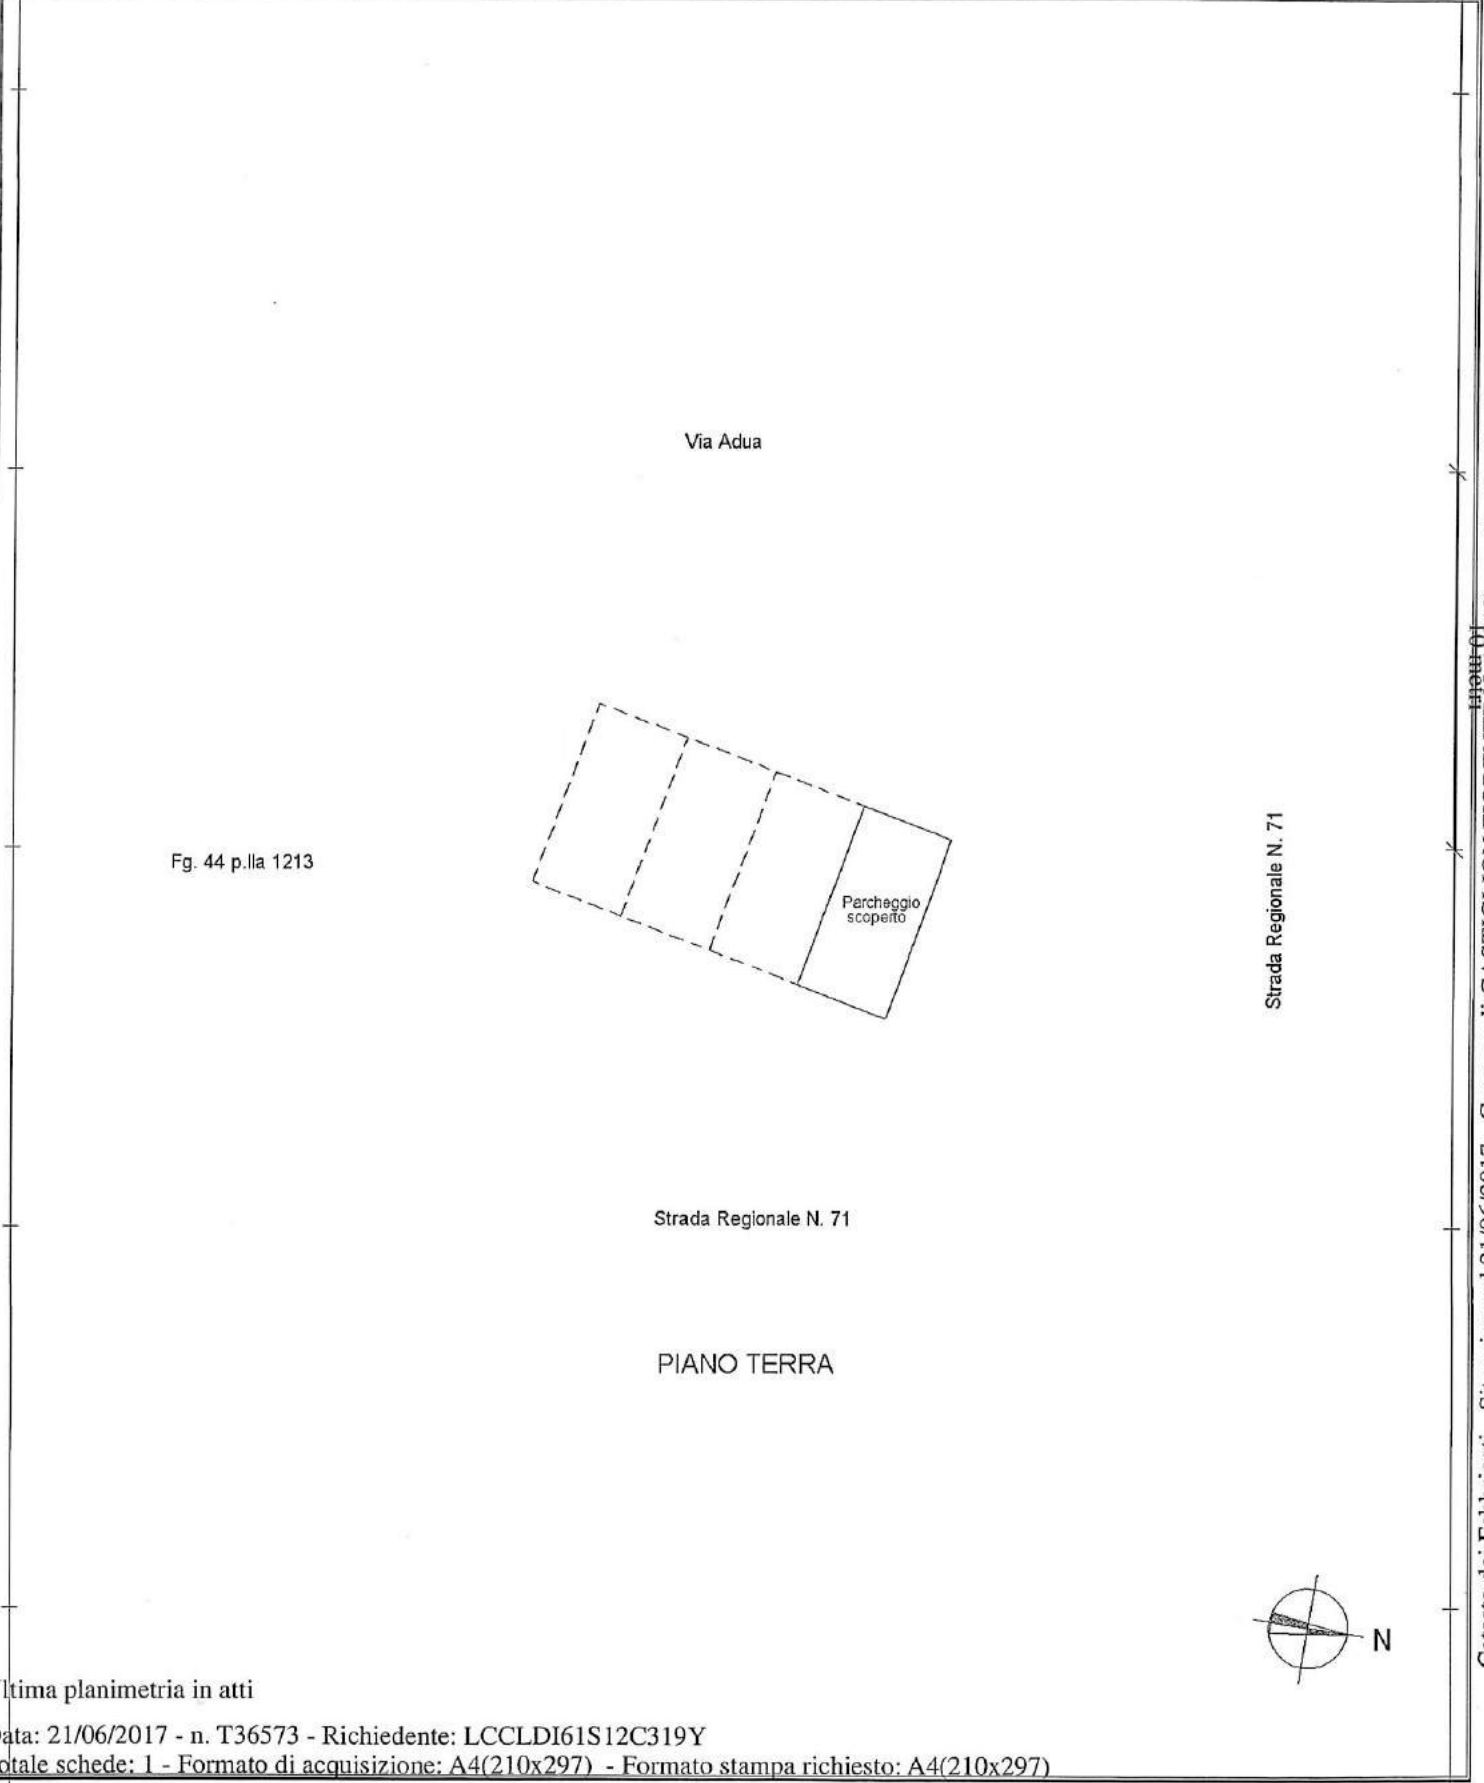

Catasto dei Fabbricati - Situazione al 21/06/2017 - Comune di CASTIGLION FIORENTINO (C319) - < Foglio: 44 - Particella: 640 - Subalterno: 27 >
VIA ADUA SNC - Rione: T.

Firmato Da: LUCCI LIDO Emesso Da: ARUBAPEC S.P.A. NG CA 3 Serial#: 5ea4349200e6a821525a2c730221dc6


ELABORATO PLANIMETRICO	Compilato da: Gallucci Sandro	Iscritto all'albo: Architetti	Prov. Arezzo	N. 00334
Comune di Castiglion Fiorentino	Sezione: Foglio: 44	Particella: 640	23/06/2011	del
Dimostrazione grafica del subalterno				
Tipo Mappale n. del				
Scala 1 : 500				

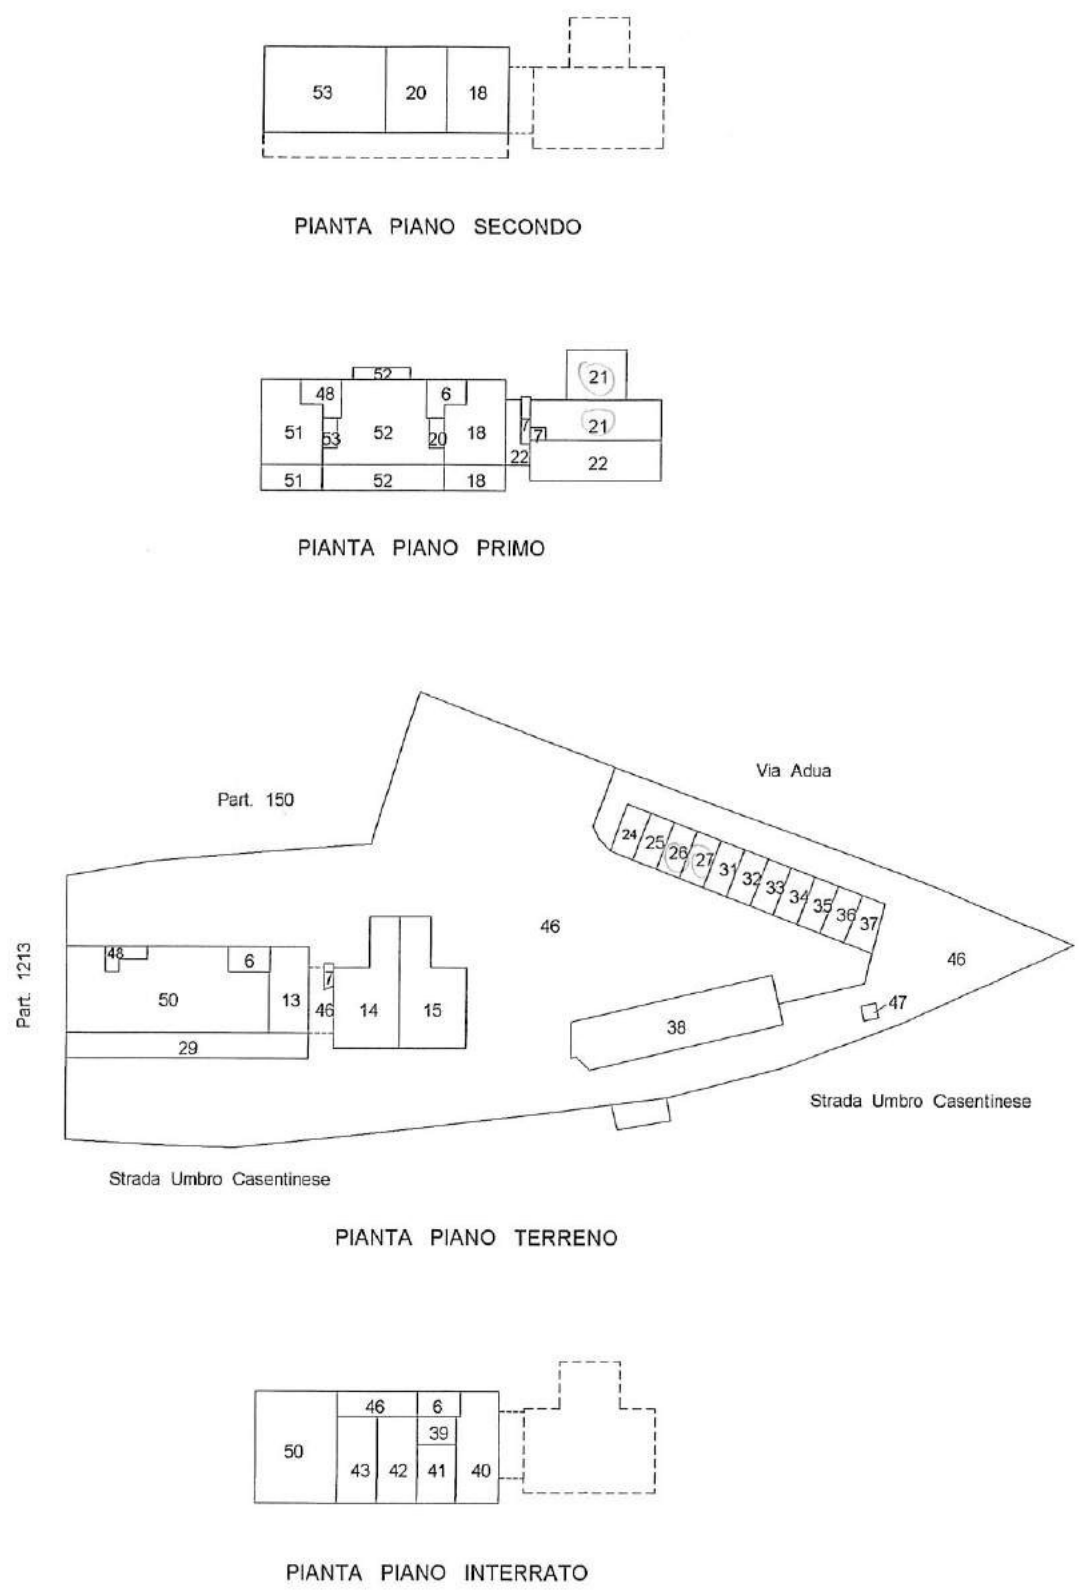

Carasto dei Fabbricati - Situazione al 21/06/2017 - Comune di CASTIGLION FIORENTINO (C319) - < Foglio: 44 - Particella: 640 - Elaborato planimetrico >

Firmato Da: LUCCI LIDO Emesso Da: ARUBAPEC S.P.A. NG CA 3 Serial#: 5ea4349200e6a821525a2c730221dc6



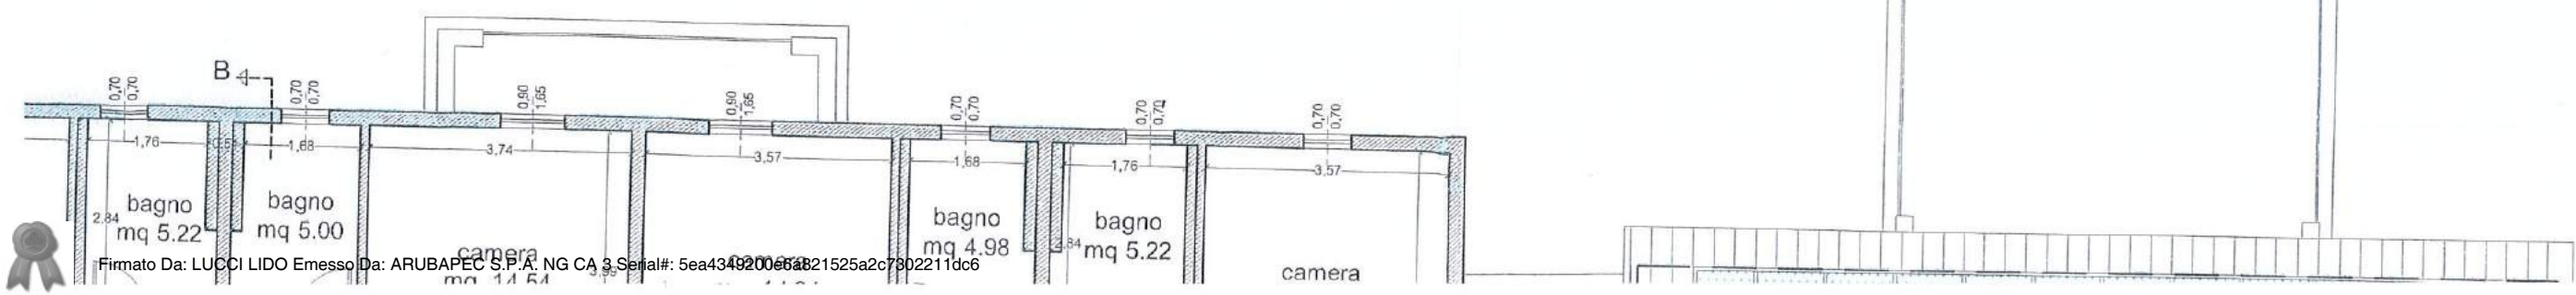

Terreno da cedere gratuitamente al Comune
per eventuale allargamento dell'incrocio.

PLANIMETRIA GENERALE VARIATA

Scala 1:500

— confine catastale
— limite zona edificabile

PLANIM
GEOMI

Scala 1

VER
Super
Super
Super

PLAN
URB
Scala

Firmato Da: LUCCI LIDO Emesso Da: ARUBAPEC S.P.A. NG CR 3 Serial#: 5ea4349200e6a821525a2c7302211dc6

