




Identificativi Catastali:	Compilata da:
Sezione:	Rocchi Luigi
Foglio: 9	Iscritto all'albo:
Particella: 104	Geometri
Subalterno: 1	Prov. Siena N. 639

Tettoia
h m 2,50


C

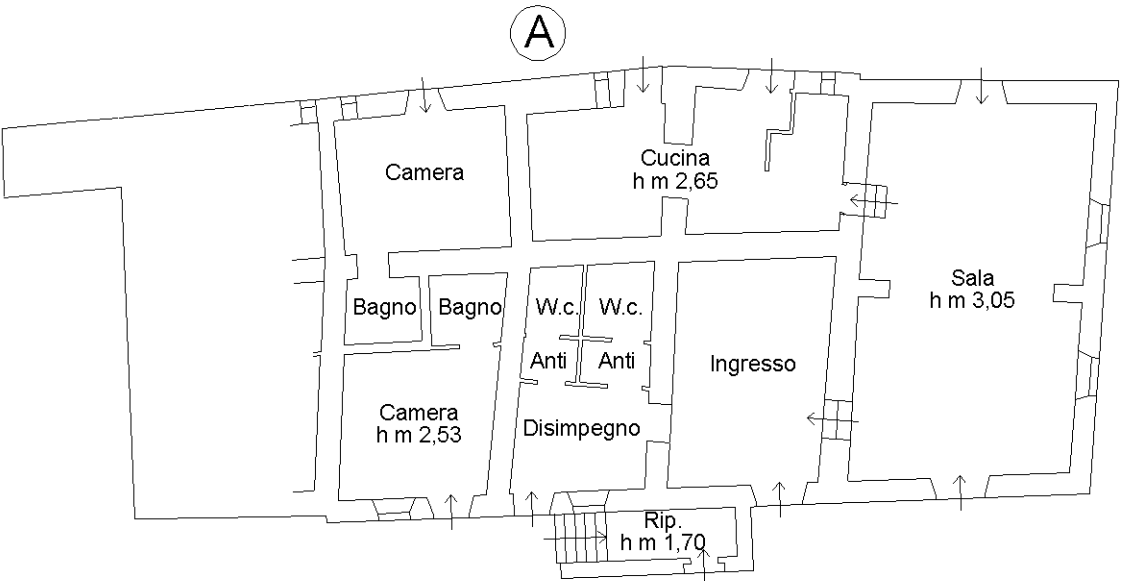

Piano Terreno

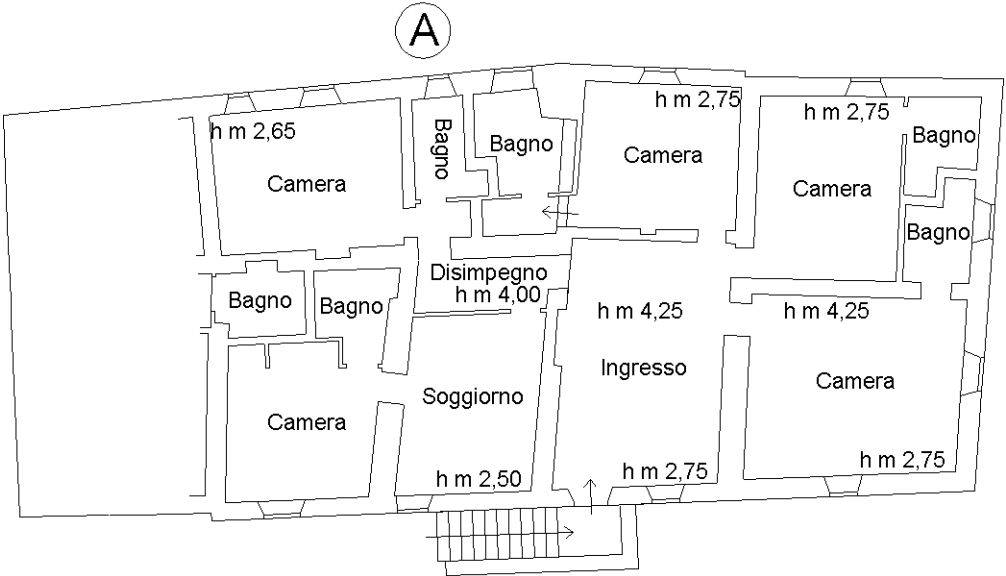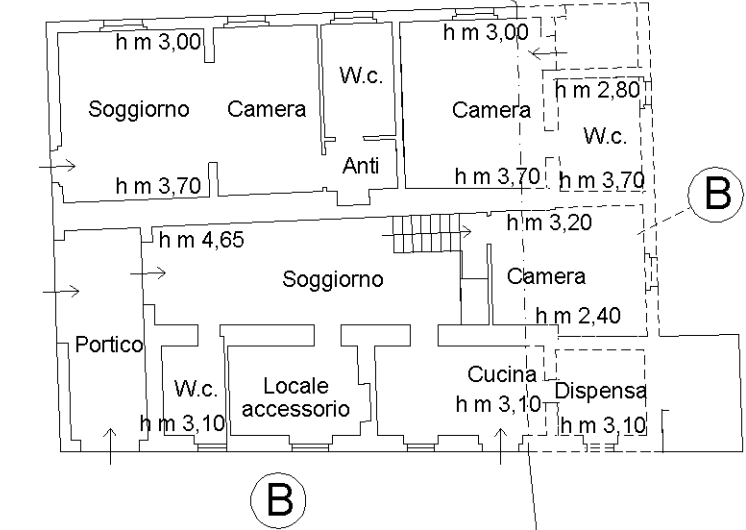

Piano Primo

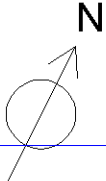


Agenzia delle Entrate
CATASTO FABBRICATI
Ufficio Provinciale di
Siena



Planimetria
Scheda n. 2 Scala 1:200

Dichiarazione protocollo n. SI0010387 del 17/04/2020 Comune di San Casciano Dei Bagni Localita' Le Radici civ. SNC	
Identificativi Catastali: Sezione: Foglio: 9 Particella: 104 Subalterno: 1	Compilata da: Rocchi Luigi Iscritto all'albo: Geometri Prov. Siena N. 639


Scheda U.I. n. 2/3

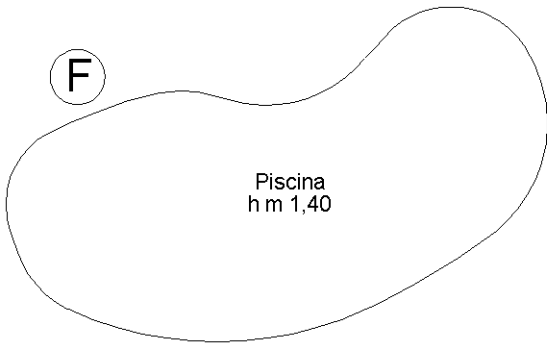

Piano Terreno

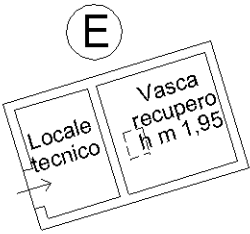
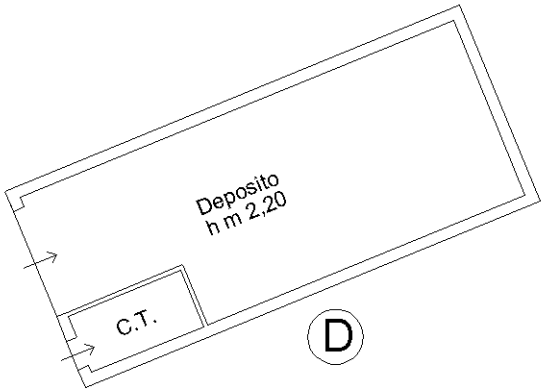


Piano S1

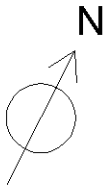


Data: 19/07/2022 - n. 3 - Foglio 9 - Particella 104 - Subalterno 3 - Uiu graffata
Totale schede: 3 - Foglio 9 - Particella 104 - Subalterno 3 - Uiu graffata
Ultima planimetria: 19/07/2022 - n. 3 - Foglio 9 - Particella 104 - Subalterno 3 - Uiu graffata

Scheda U.I. n. 3/3 (planimetria generale)

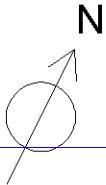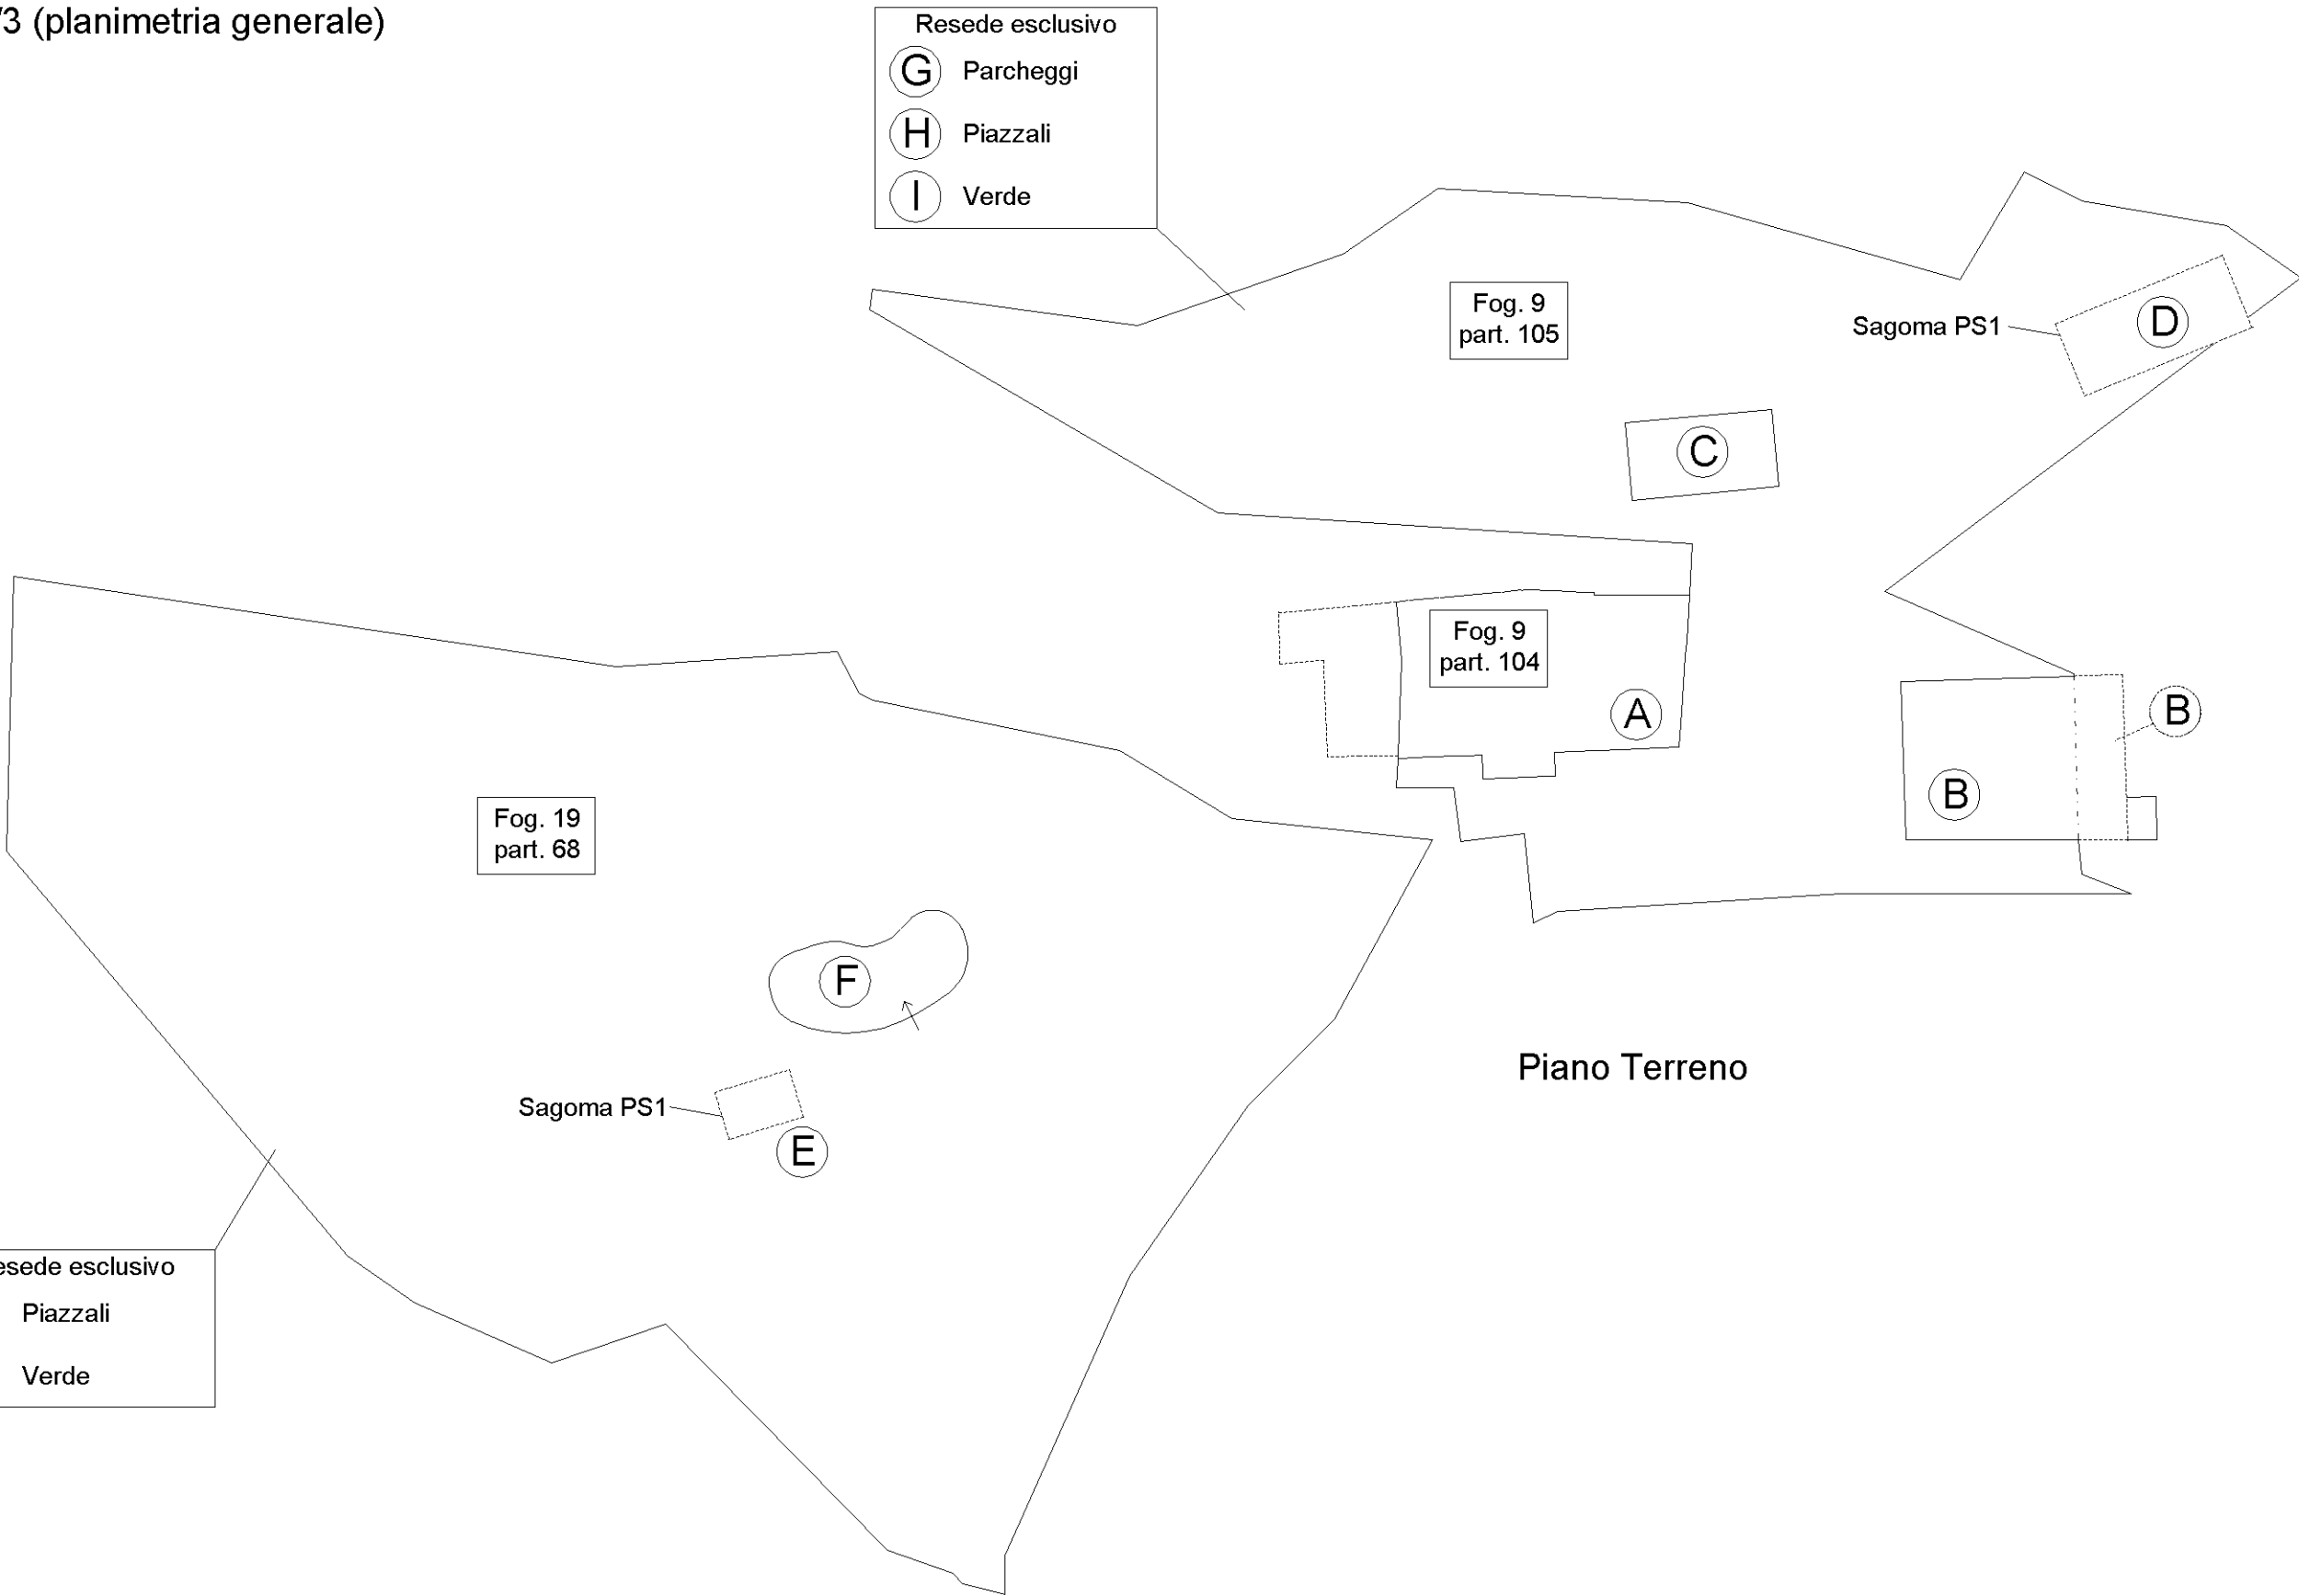

Compilata da:
 Rocchi Luigi
 Iscritto all'albo:
 Geometri
 Prov. Siena N. 639

A diagram of a roof structure, labeled "Tettoia h m 2,50" and "C". It shows a rectangular area defined by dashed lines, with a vertical dashed line in the center. The height is indicated as 2.50 m. The label "C" is in a circle below the diagram.

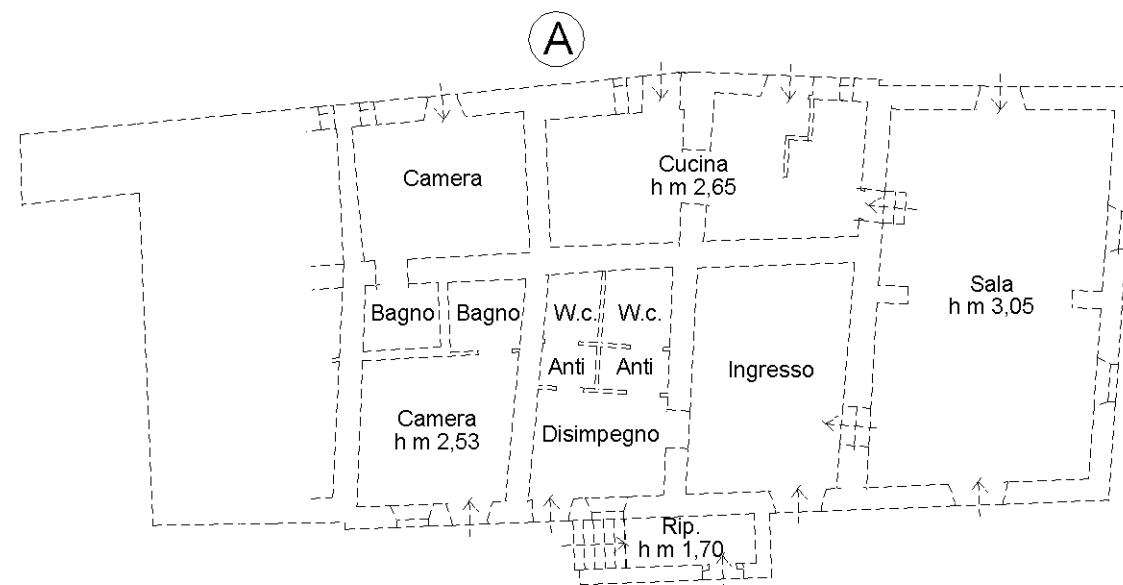

Architectural floor plan of a house with two levels. The plan shows various rooms including Soggiorno, Camera, W.c., Anti, Portico, Cucina, Dispensa, and Locale accessorio. Dimensions are provided for many rooms. A circular feature labeled 'B' is shown on the right side of the plan.

Level 1 (Top):


- Soggiorno: h m 3,00
- Camera: h m 3,00
- W.c.
- Anti
- Camera: h m 2,80
- W.c.
- h m 3,70
- h m 3,70

Level 2 (Bottom):

- h m 4,65
- Soggiorno
- Camera: h m 3,20
- h m 2,40
- Portico
- W.c.
- Locale accessorio
- Cucina: h m 3,10
- Dispensa: h m 3,10
- h m 3,10

Other Features:

- Two circular features labeled 'B' are shown on the right side of the plan.
- Various doors and windows are indicated by lines and arrows.

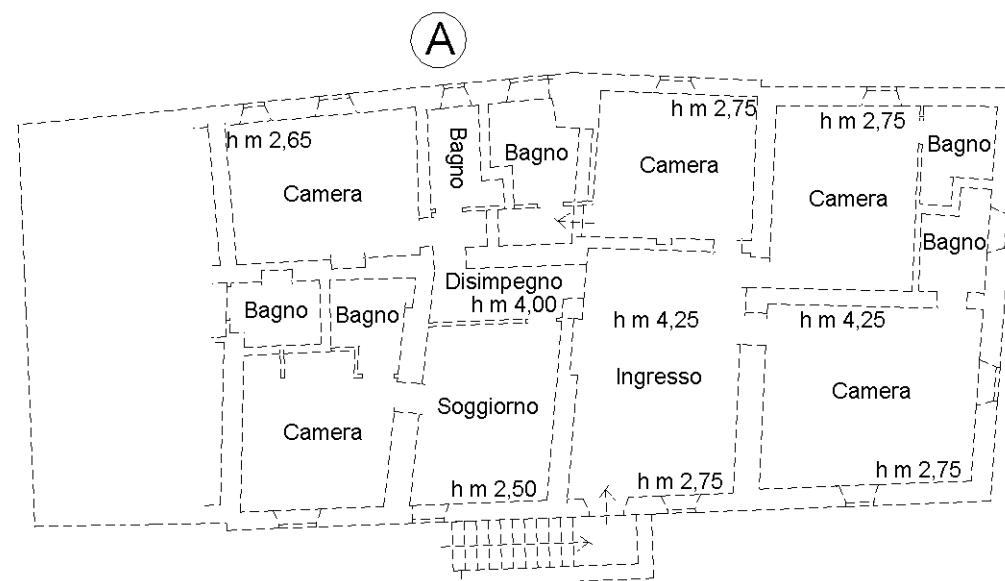


Agenzia delle Entrate
CATASTO FABBRICATI
Ufficio Provinciale di
Siena



Planimetria	
Scheda n. 2	Scala 1:200

Dichiarazione protocollo n. SI0010405 del 17/04/2020 Comune di San Casciano Dei Bagni Localita' Le Radici civ. SNC	
Identificativi Catastali: Sezione: Foglio: 9 Particella: 105 Subalterno: 3	Compilata da: Rocchi Luigi Iscritto all'albo: Geometri Prov. Siena N. 639


Scheda U.I. n. 2/3

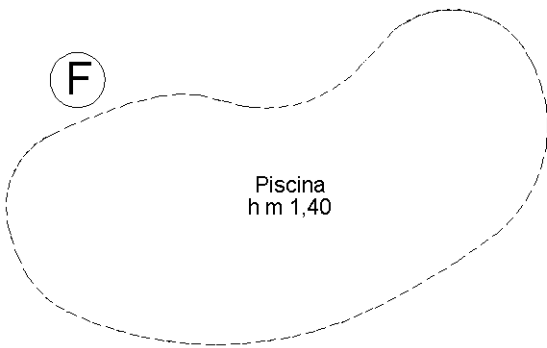

Piano Terreno

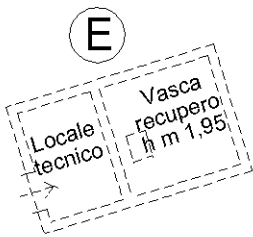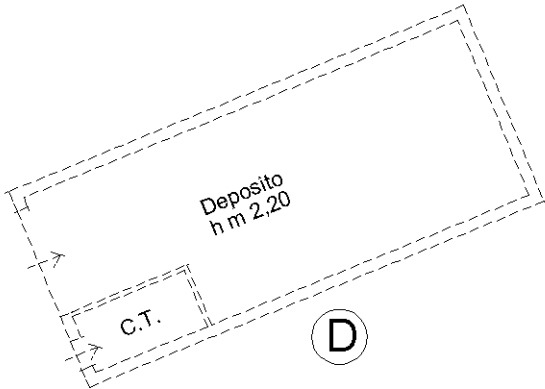

Piano S1

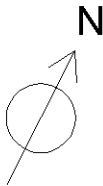

Data: 19/07/2022 - n. 3
Totale schede: 3 - Foglio di acquisizione: A3(297x420) - Formato stampa richiesto: A3(297x420)
Ultima planimetria: 19/07/2022 - n. 3
Richiedente: L'NGMRC76D201726Z

n. 3	
Scala 1: 500	

Agenzia delle Entrate

CATASTO FABBRICATI



Ufficio provinciale di

Siena

Dichiarazione protocollo n. SI0010405 del 17/04/2020	
Comune di San Casciano Dei Bagni	
Localita' Le Radici	civ. SNC

Identificativi Catastali:		Compilata da:	
Sezione:		Rocchi Luigi	
Foglio: 9		Iscritto all'albo:	
Particella: 105		Geometri	
Subalterno: 3		Prov. Siena	N. 639

Scheda U.I. n. 3/3 (planimetria generale)

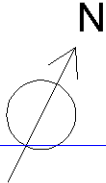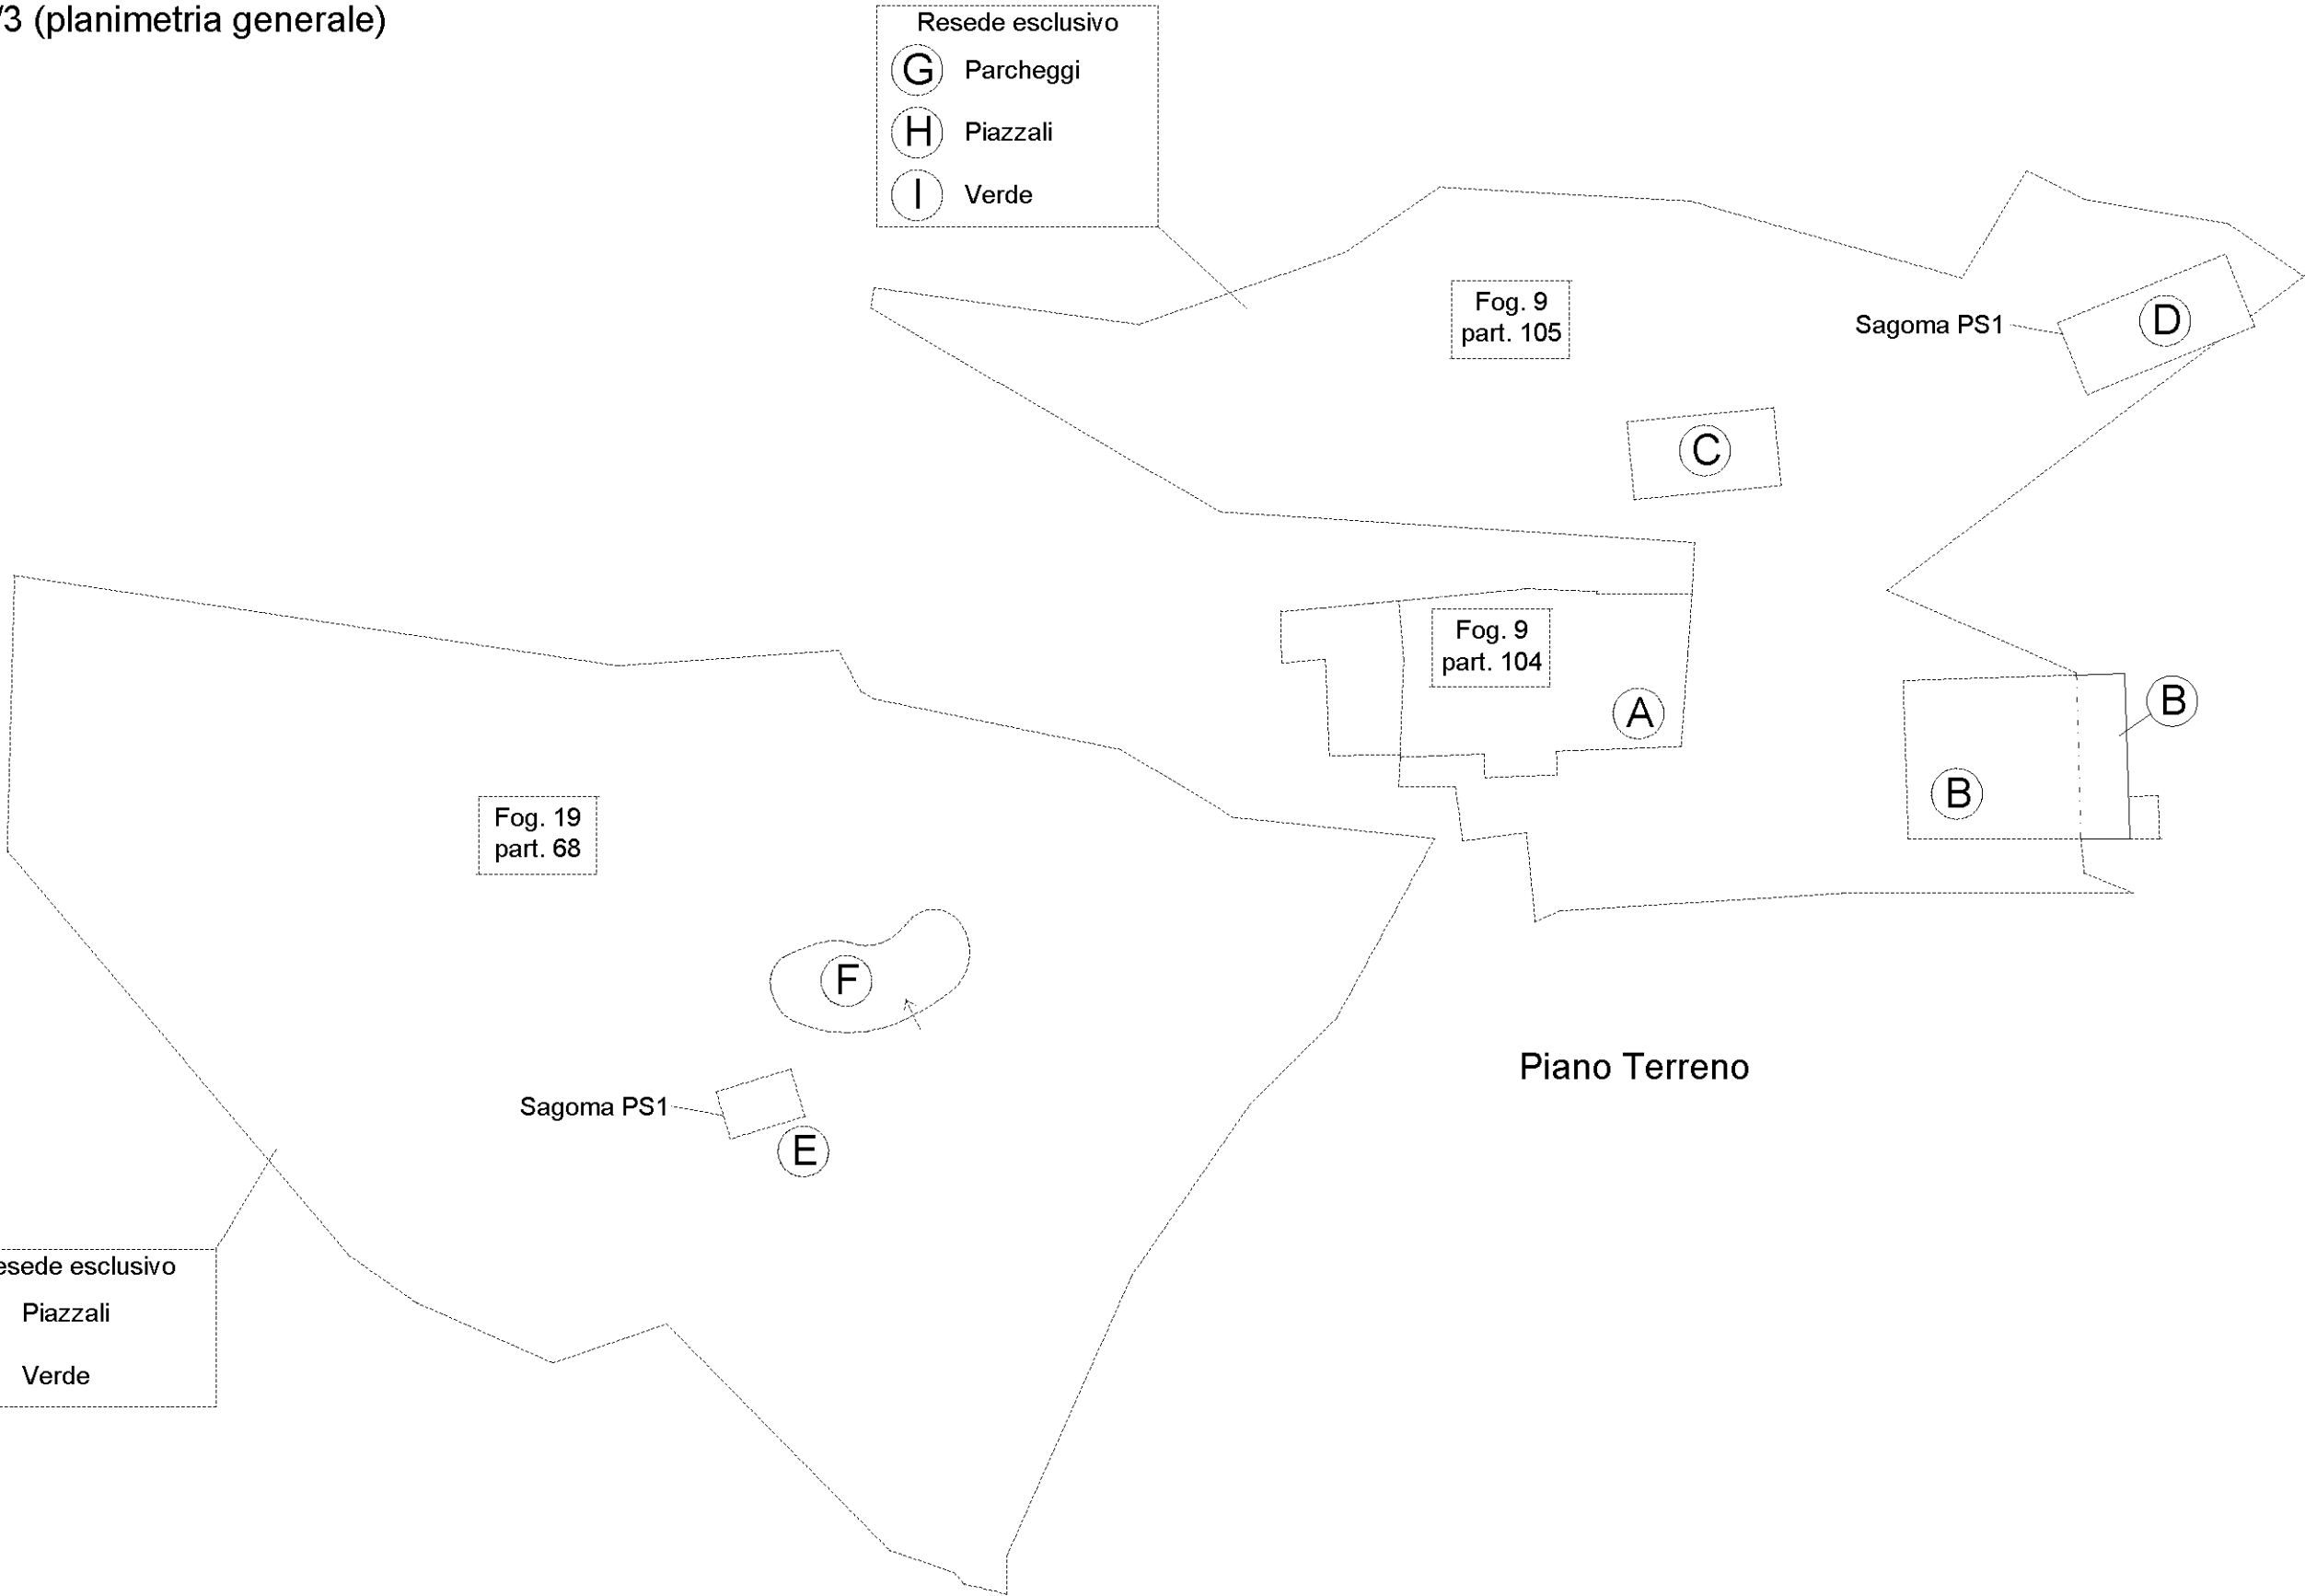

Data: 19/07/2022 - n. T77661 - Richiedente: L'NGMRC76D201726Z


Agenzia del Territorio
CATASTO FABBRICATI
Ufficio Provinciale di
Siena

Dichiarazione protocollo n. SI0025022 del 15/03/2004
Planimetria di u.i.u. in Comune di San Casciano Dei Bagni

civ. SNC

Prov. Siena N. 757

Scheda n. 1	Scala 1:200
-------------	-------------

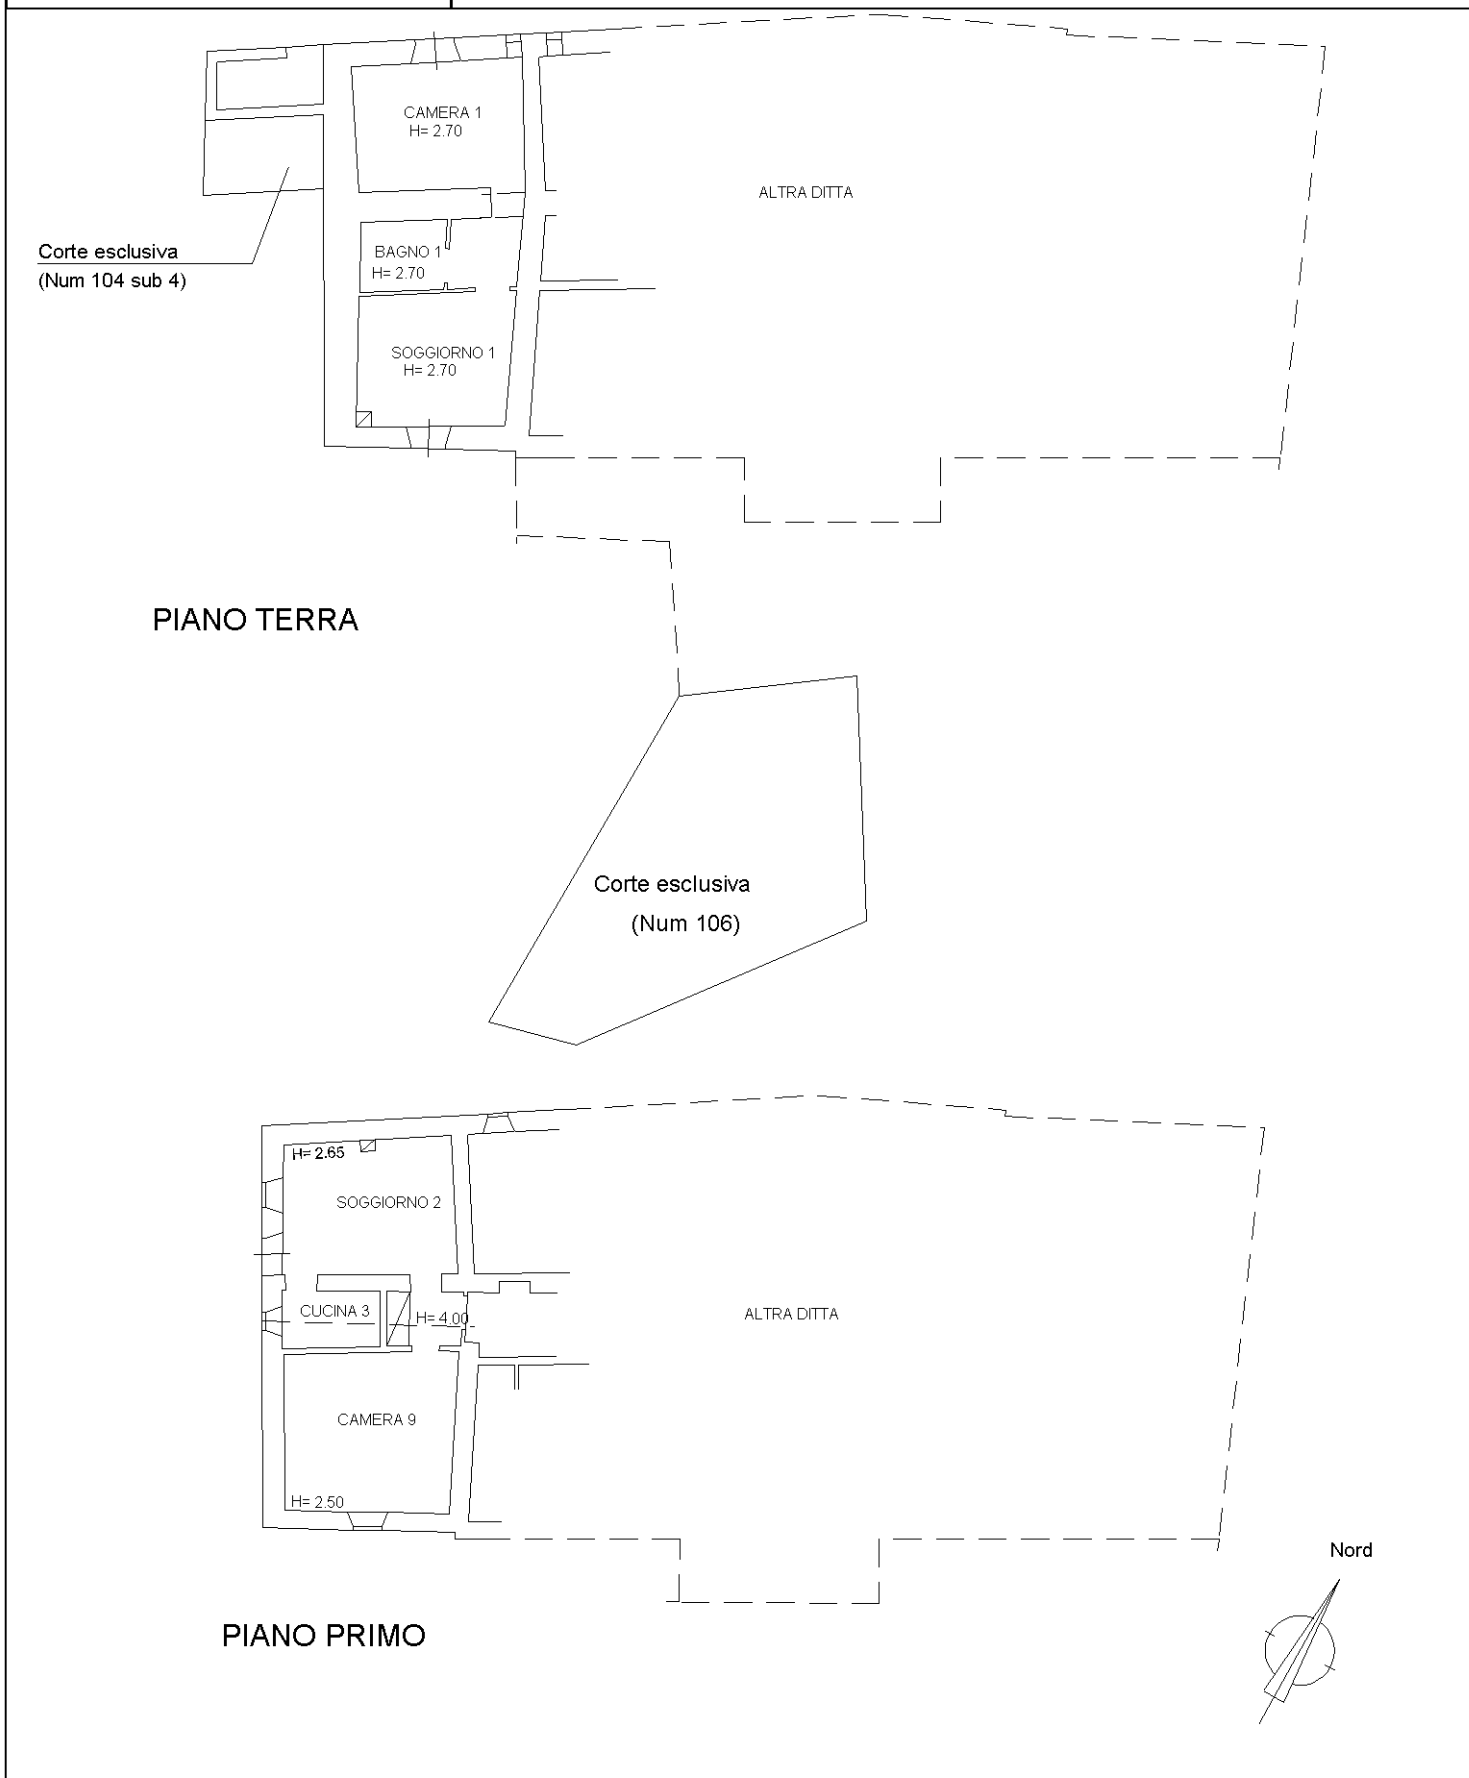

civ. SNC

Prov. Siena

N. 757

n.1

Scala 1: 200

Altra ditta


Corte esclusiva

PIANO TERRA

 $h_{3,10}$

43,85

Forno

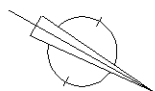


Nord


FOGLIO 9

FOGLIO 18

FOGLIO 19

1:5000

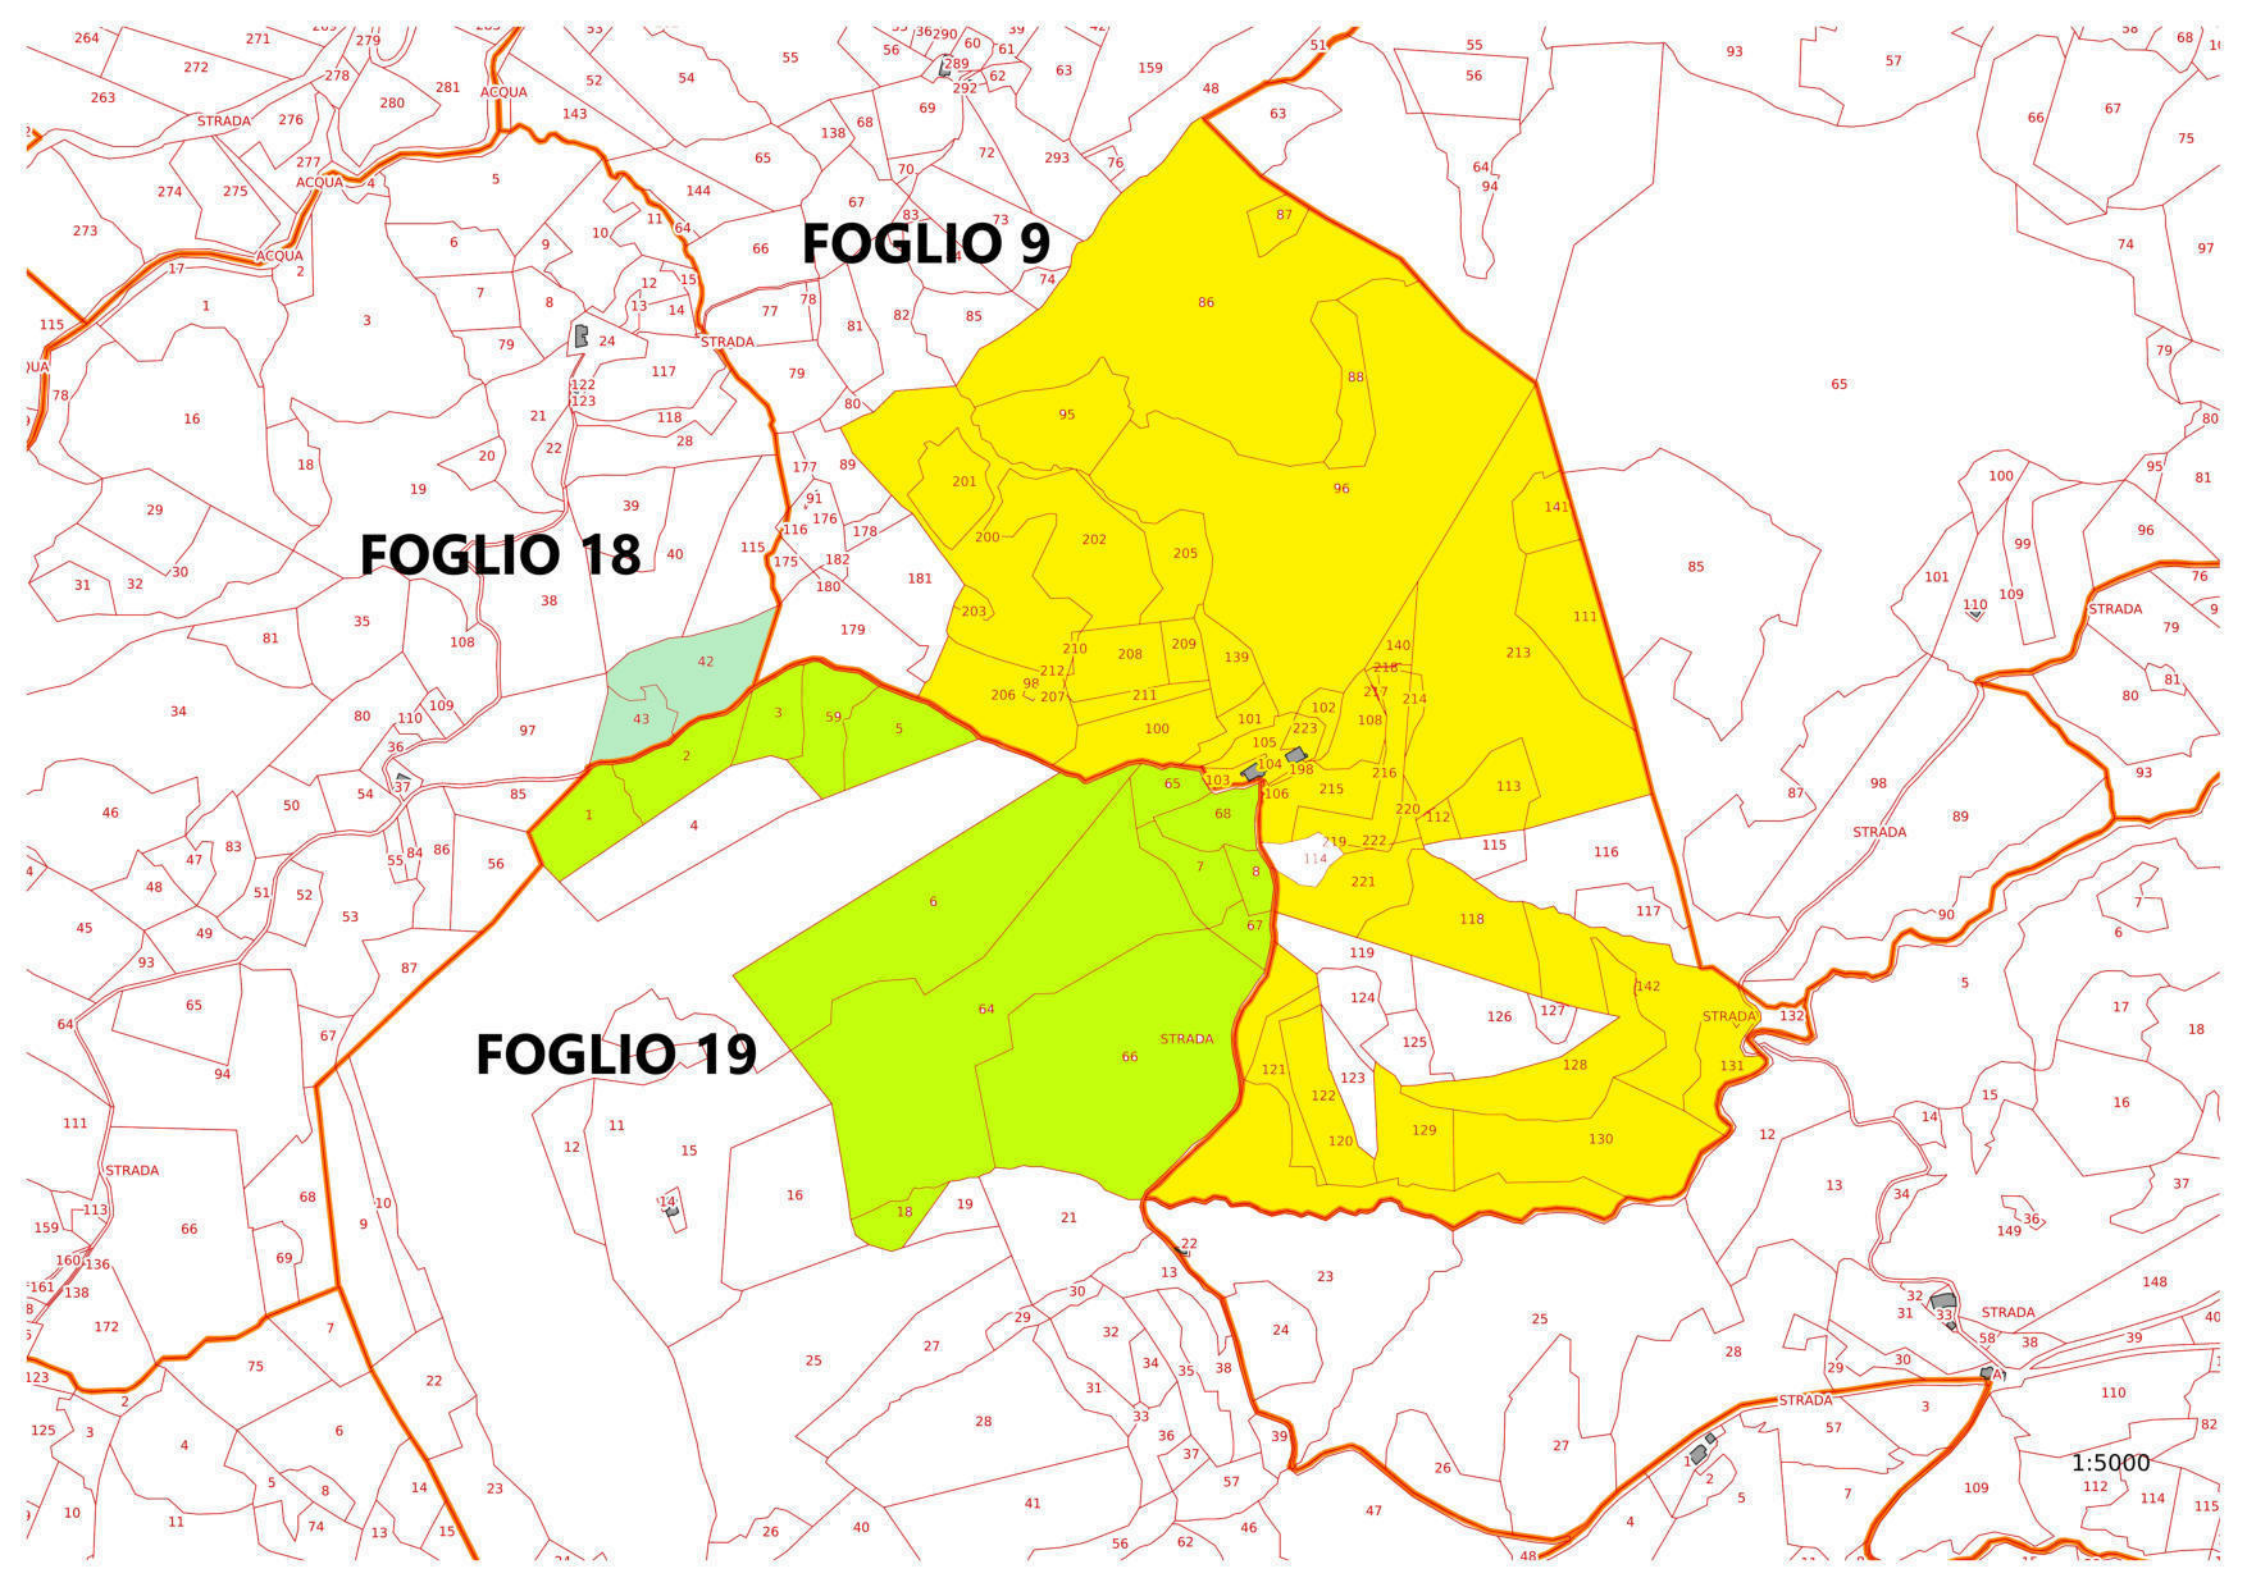

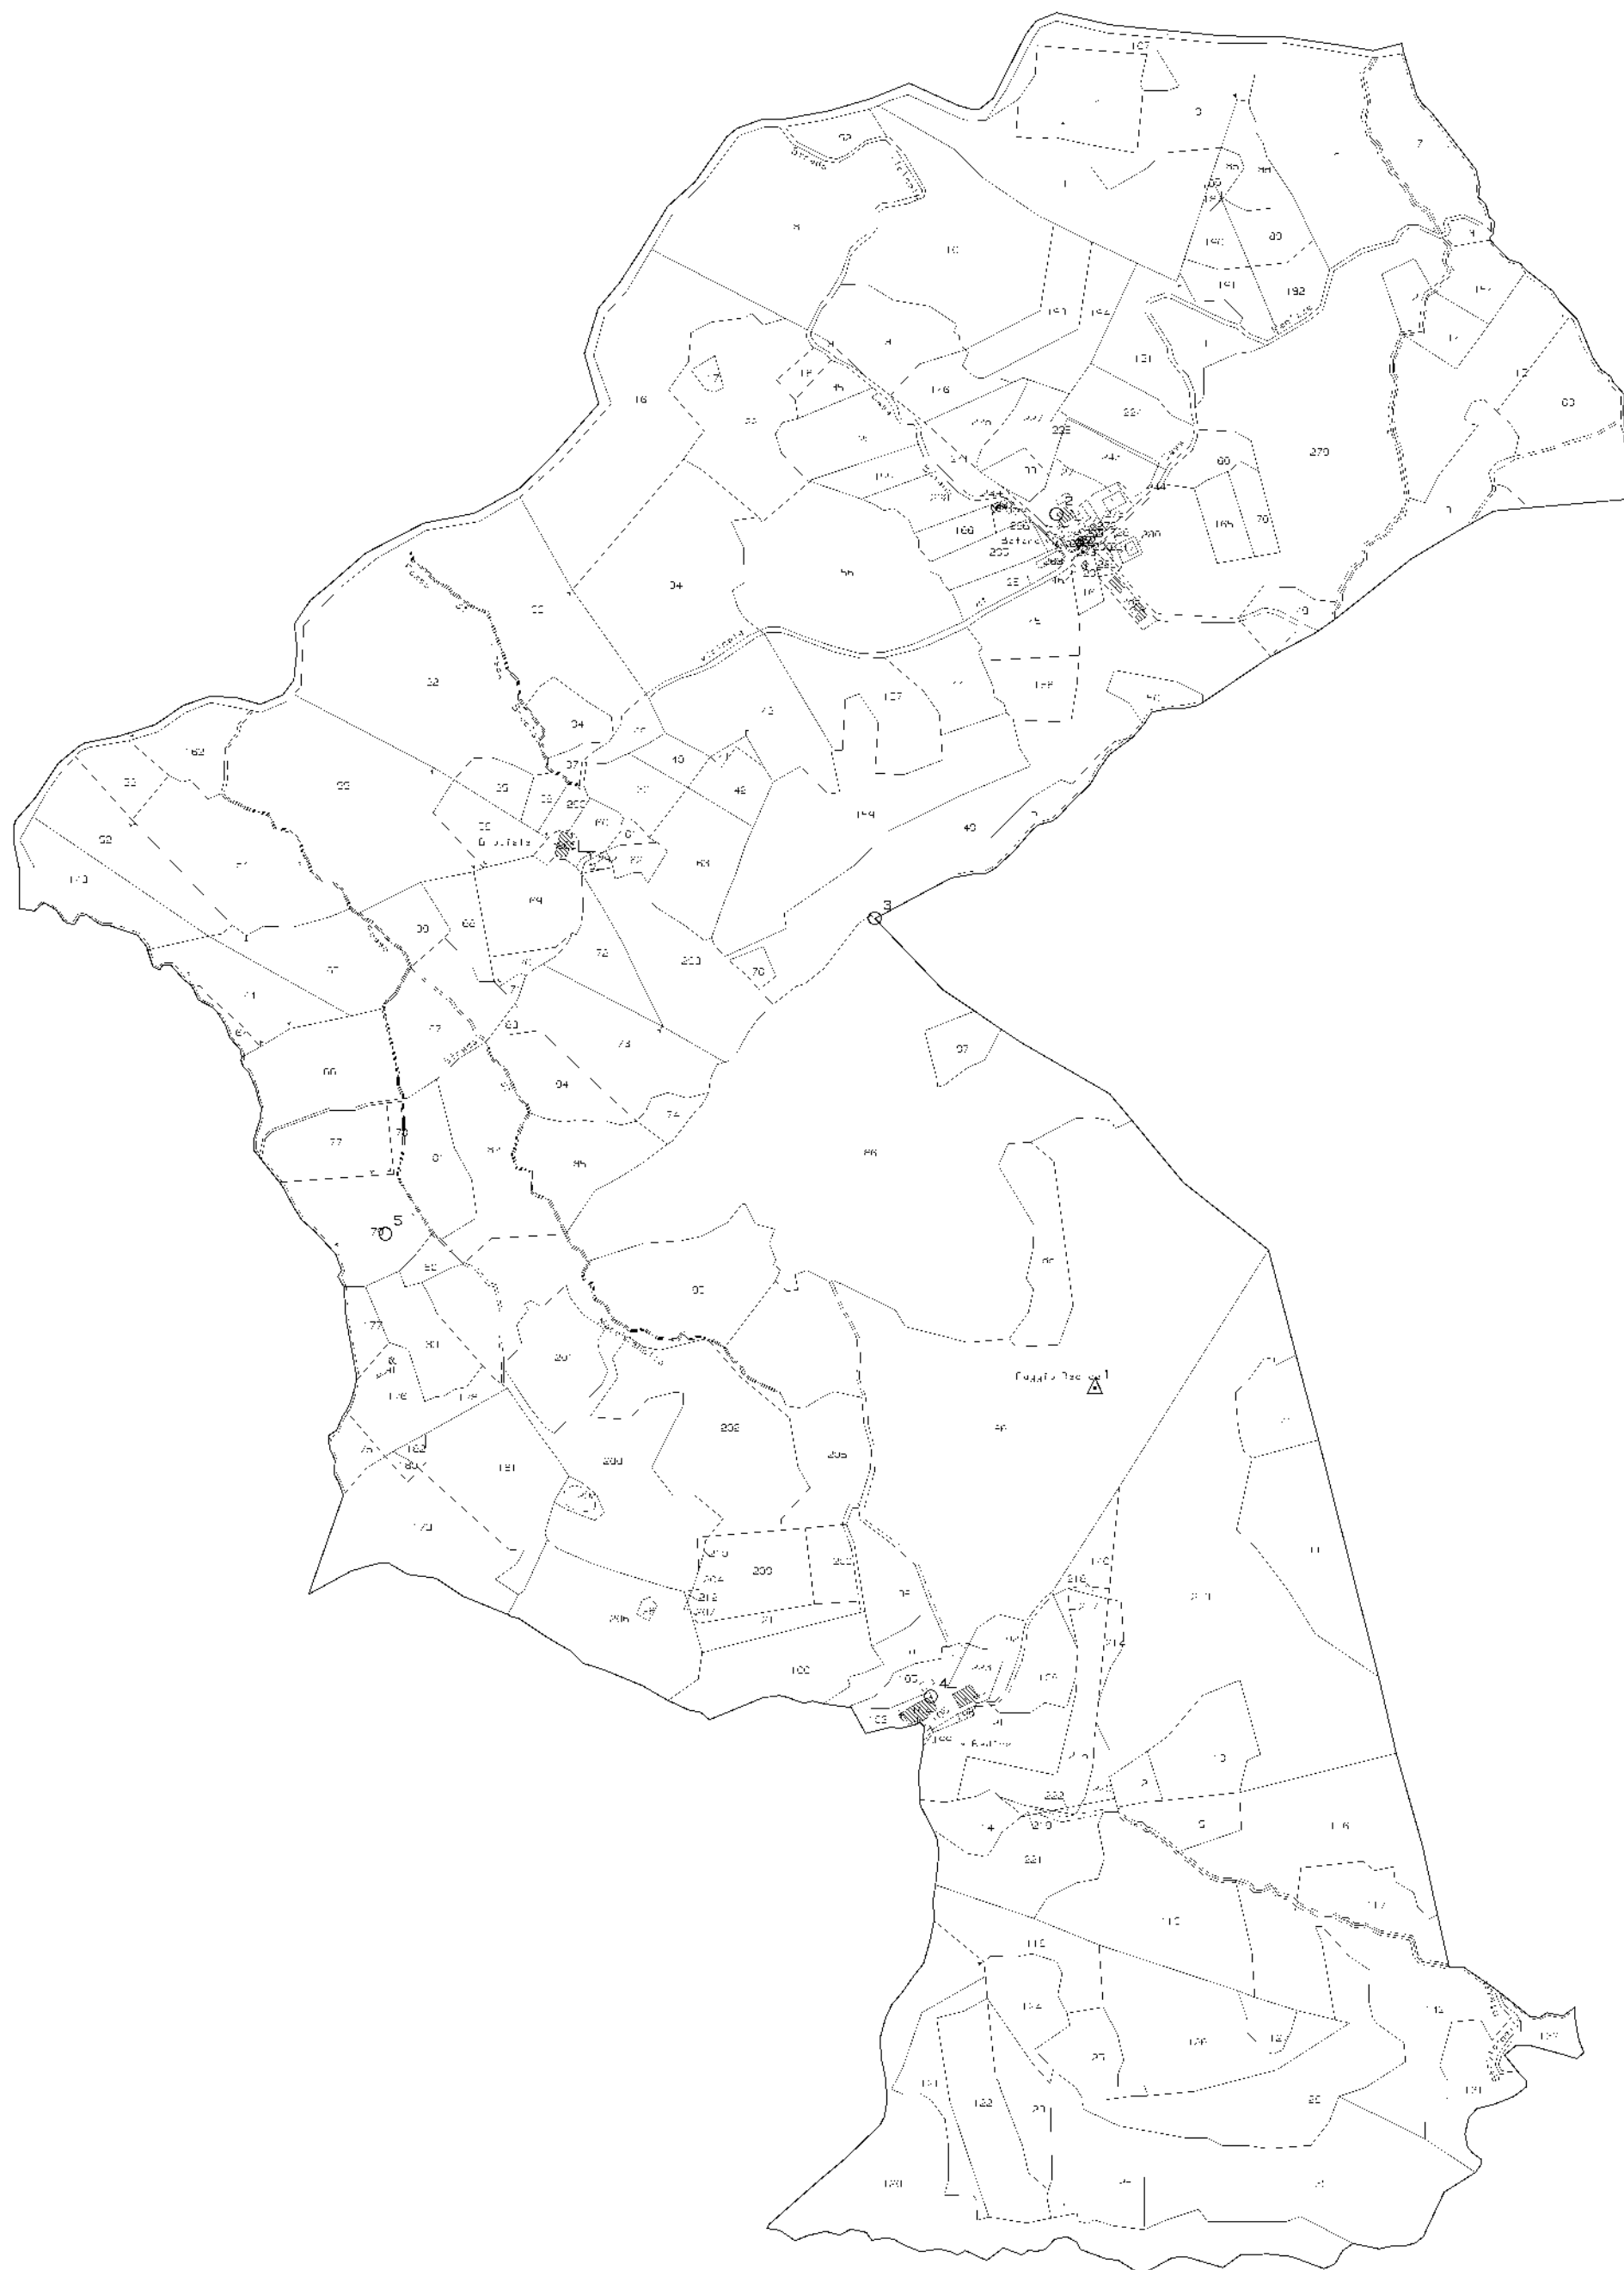






ELABORATO PLANIMETRICO	Compilato da: Carnieri Daniele	Isritto all'albo: Geometri	Prov. Siena	N. 757
Comune di San Casciano Dei Bagni	Sezione:	Foglio: 9	Particella: 105	Prospetto n. 15/03/2004 del
Dimostrazione grafica dei subalterni		Tipo Mappale n. 23934 del 11/03/2004 Scala 1 : 500		

Agenzia del Territorio
CATASTO FABBRICATI
Ufficio provinciale di Siena

Ultima planimetria in atti
Data: 31/03/2025 - n. T437228 - Richiedente: Telematico
Formato di acquisizione: A3(297x420) - Formato di scala non utilizzabile

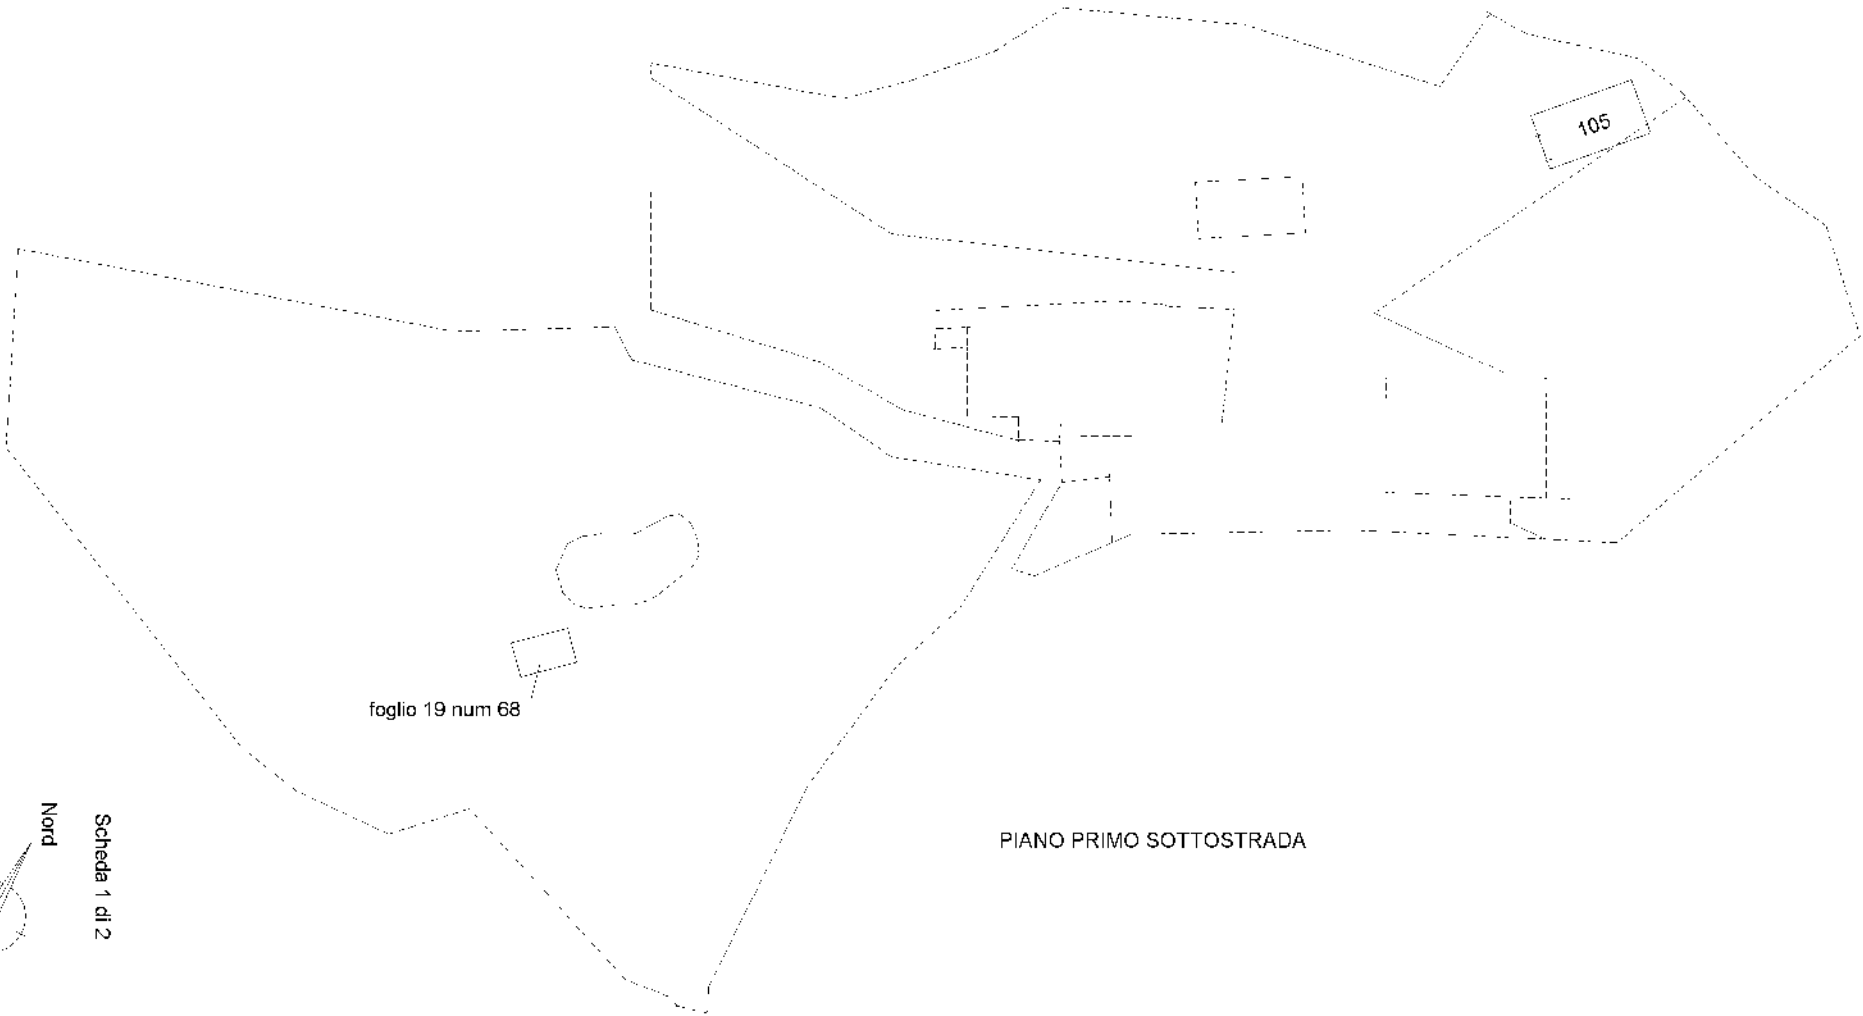

Scheda 1 di 2
Nord

ELABORATO PLANIMETRICO	Compilato da: Carnieri Daniele	Iscritto all'albo: Geometri	Prov. Siena	N. 757
Comune di San Casciano Dei Bagni	Sezione:	Foglio: 9	Particella: 105	Procedura n. 15/03/2004 del
Dimostrazione grafica dei subalterni		Tipo Mappale n. 23934 del 11/03/2004 Scala 1 : 500		

Ultima planimetria a atti
Data: 31/03/2025 - n. T437228 - Richiedente: Telematico
Formato di acquisizione: A3(297x420) - Formato stampa richiesto: A4(210x297) - Fattore di scala non utilizzabile

Agenzia del Territorio
CATASTO FABBRICATI
Ufficio provinciale di Siena

