



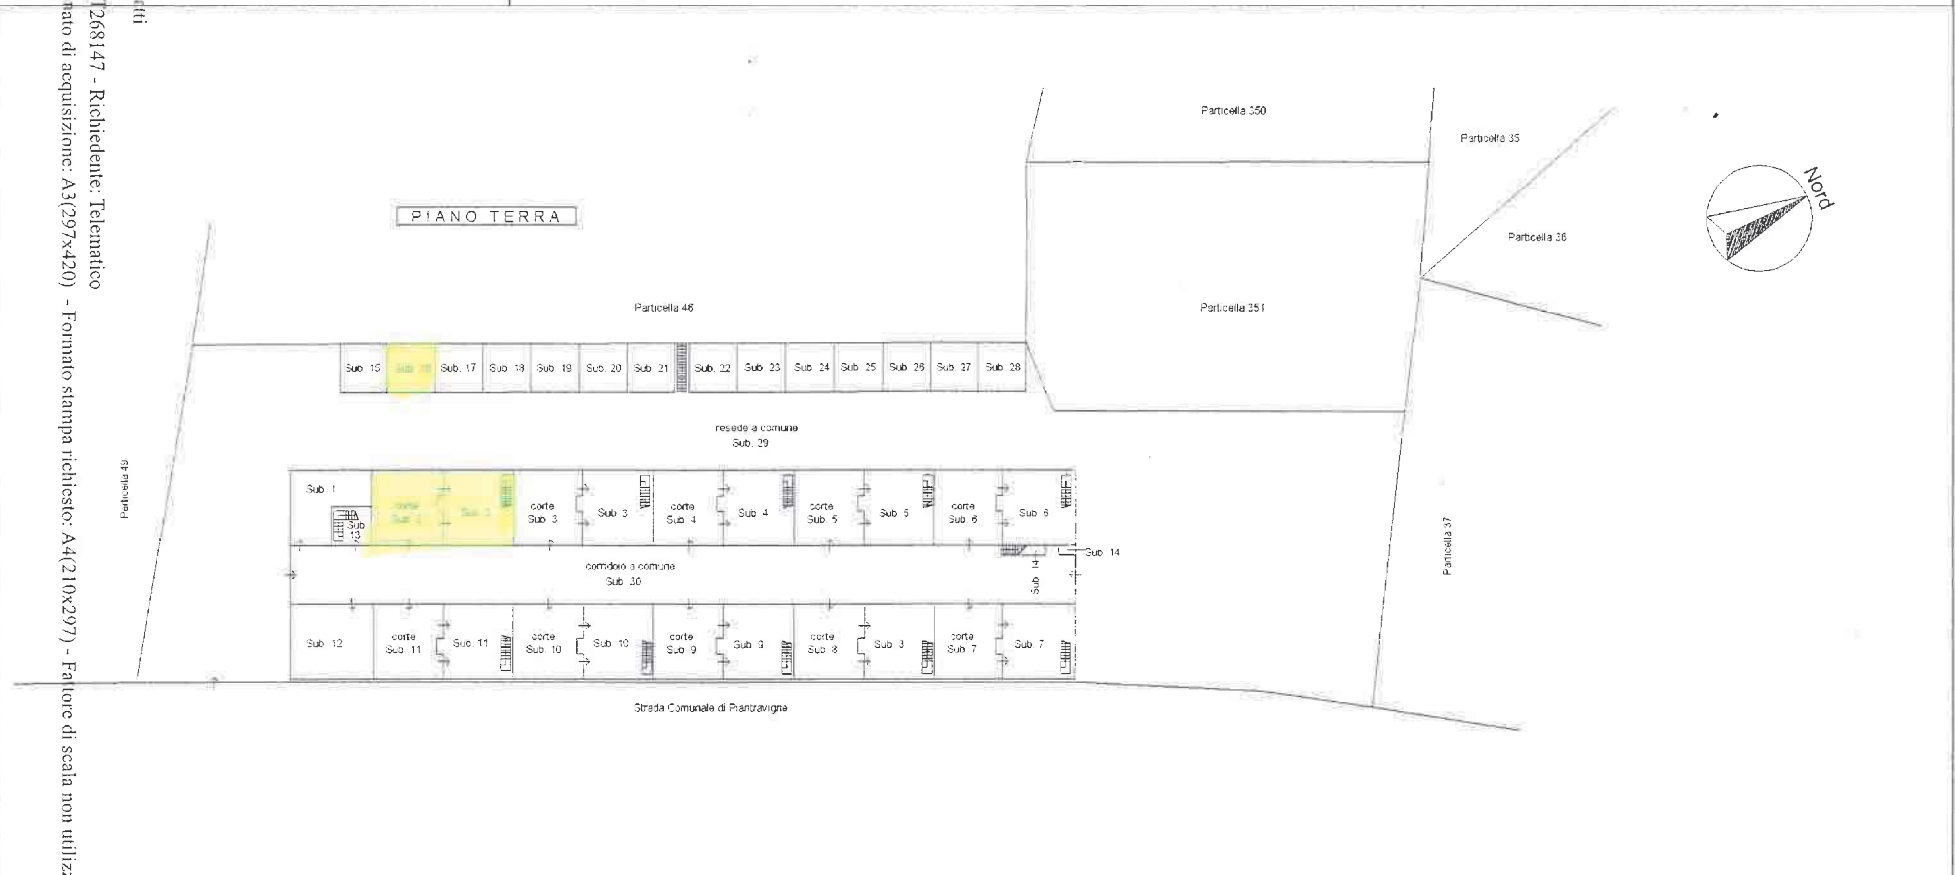


ELABORATO PLANIMETRICO	Compilato da: Bigi Stefano	Iscritto all'albo: Geometri	Prov. Arezzo	N. 1151
Comune di Terranuova Bracciolini	Sezione:	Foglio: 4	Particella: 144	Pratica n. 08/06/2009 del AR010881
Dimostrazione grafica dei subalterni	Tipo Mappale n. del		Scala 1 : 500	

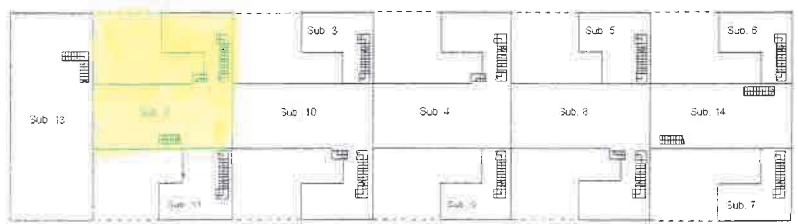

PIANO PRIMO



PIANO SECONDO - SOPPALCO

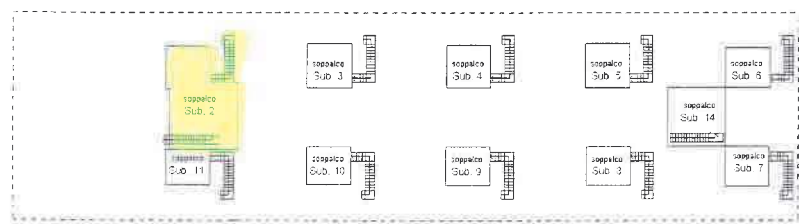



Data: 26/04/2023 - n. T305024 - Richiedente: GHRRL48P24G653Z

Firmato Da: GHERARDI REMO ADELMO Emesso Da: ARUBAPEC S.P.A. NG CA 3 Serial#: 3ec6c11768a90f65608cebbab0df9b7

Agenzia del Territorio
CATASTO FABBRICATI
Ufficio provinciale di
Arezzo

Dichiarazione protocollo n. AR0074146 del 16/04/2009
Planimetria di u.i.u. in Comune di Terranuova Bracciolini
Localita' Piantravigne civ. SNC



Identificativi Catastali:
Sezione:
Foglio: 4
Particella: 144
Subalterno: 2

Compilata da:
Bigi Stefano
Iscritto all'albo:
Geometri
Prov. Arezzo N. 1151

Scheda Scala 1: 200

Ultima planimetria in atti

Data: 26/04/2023 - n. T305024 - Richiedente: GHRRL48P24G653Z
Totale schede: 1 - Formato di acquisizione: A3(297x420) - Formato stampa richiesto: A4(210x297)

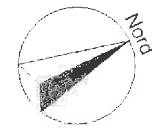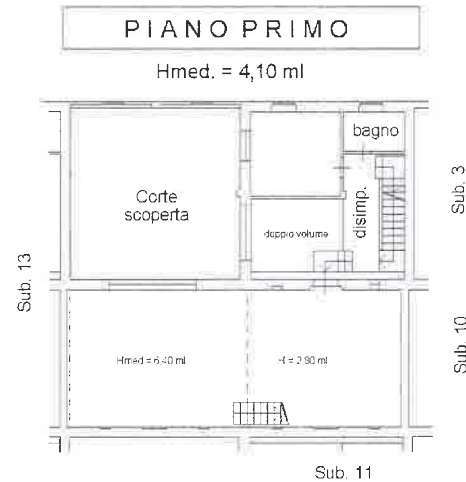

Firmato Da: GHERARDI REMO ADELMO Emesso Da: ARUBAPEC S.P.A. NG CA 3 Serial#: 3ec6c11768a90f65608cebbae0d19b7

Data: 26/04/2023 - n. T305026 - Richiedente: GHRRDL48P24G653Z

Agenzia del Territorio CATASTO FABBRICATI Ufficio Provinciale di Arezzo	Dichiarazione protocollo n. AR0074146 del 16/04/2009	
	Planimetria di u.i.u. in Comune di Terranuova Bracciolini	
	Localita' Piantravigne	civ. SNC
	Identificativi Catastali:	Compilata da:
	Sezione:	Bigi Stefano
	Foglio: 4	Iscritto all'albo:
	Particella: 144	Geometri
	Subalterno: 16	Prov. Arezzo
Scheda n. 1	Scala 1:200	N. 1151

PIANO TERRA

Particella 46

Sub. 15

Posto Auto scoperto

Sub. 17

Resede a comune Sub. 29

Nord

Ultima planimetria in atti

Data: 26/04/2023 - n. T305026 - Richiedente: GHRRDL48P24G653Z

Totale schede: 1 - Formato di acquisizione: A4(210x297) - Formato stampa richiesto: A4(210x297)

Catasto dei Fabbricati - Situazione al 26/04/2023 - Comune di TERRANUOVA BRACCIOLINI(L123) - < Foglio 4 - Particella 144 - Subalterno 16 >
FRAZIONE PIANTRAVIGNE n. SNC Piano T