

Agenzia del Territorio
CATASTO FABBRICATI
Ufficio Provinciale di
Siena

Dichiarazione protocollo n. SI0006624 del 26/01/2010

Planimetria di u.i.u. in Comune di Sinalunga

Via Casalpiano

civ. SNC

Identificativi Catastali:

Sezione:

Foglio: 52

Particella: 1119

Subalterno: 14

Compilata da:


Iscritto all'albo:
Geometri

Prov.

N.

Scheda n. 1

Scala 1:200

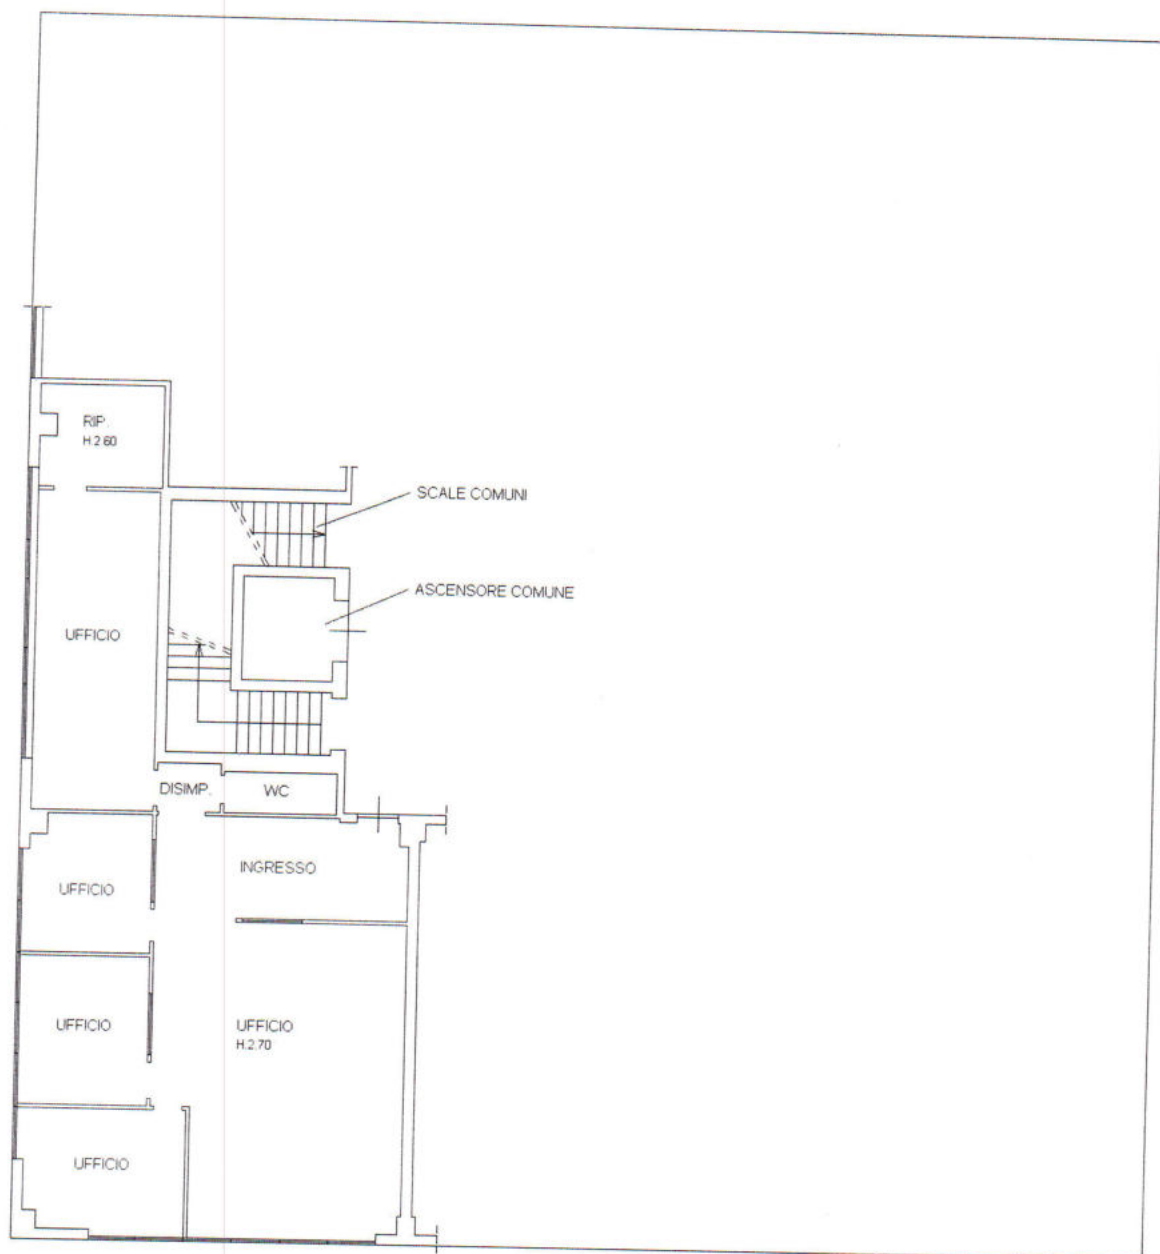


PIANO PRIMO (1)




ELABORATO PLANIMETRICO	Compilato da:		Iscritto all'albo: Geometri		Prov. Siena	N.
	Comune di Sinalunga		Particella: 1119		Protocollo n. S10036324	del 04/09/2018
	Dimostrazione grafica dei subalterni		Sesione: Foglio: 52		del	Scala 1 : 500
			Tipo Mappale n.			

Agenzia delle Entrate
CATASTO FABBRICATI
Ufficio provinciale di Siena


Lotto 3

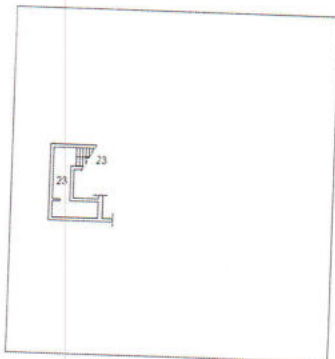


PIANO PRIMO SOTTOSTRADA

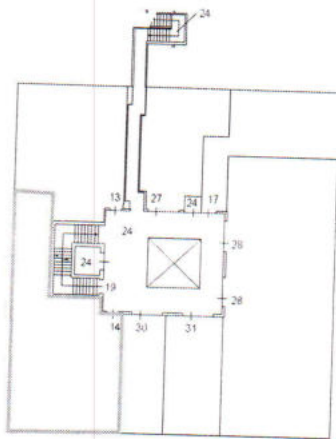


PIANO PRIMO

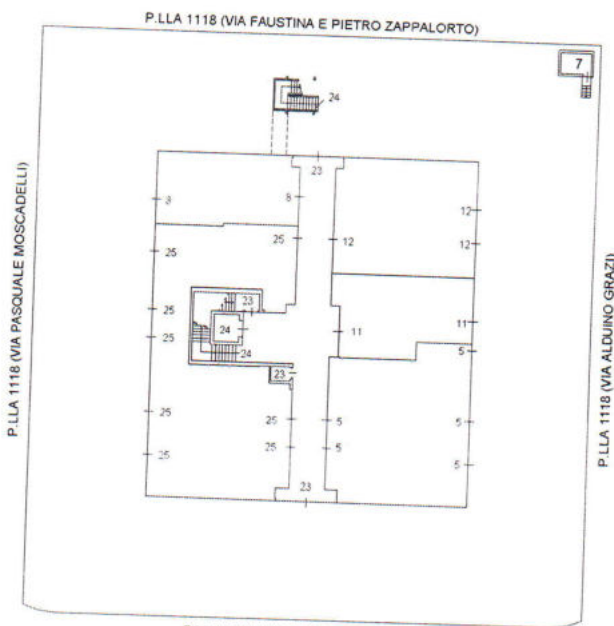

PIANO TERRA

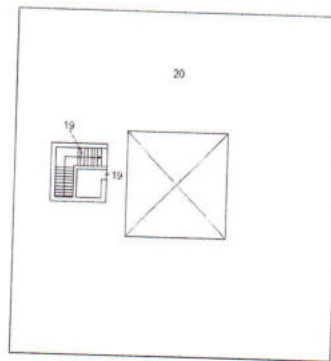

PIANO SECONDO

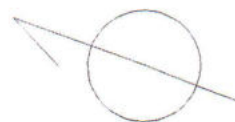

Orientamento