

**Agenzia delle Entrate
CATASTO FABBRICATI
Ufficio Provinciale di
Siena**

Dichiarazione protocollo n. SI0002002 del 18/01/2019

Planimetria di u.i.u. in Comune di Chianciano Terme

Via Risorgimento

civ. 40

Identificativi Catastali:

Sezione:

Foglio: 1

Particella: 1005

Subalterno: 9

Compilata da:

Lucherini Andrea


Iscritto all'albo:

Geometri


Prov. Siena

N. 585

Scheda n. 1 Scala 1:200

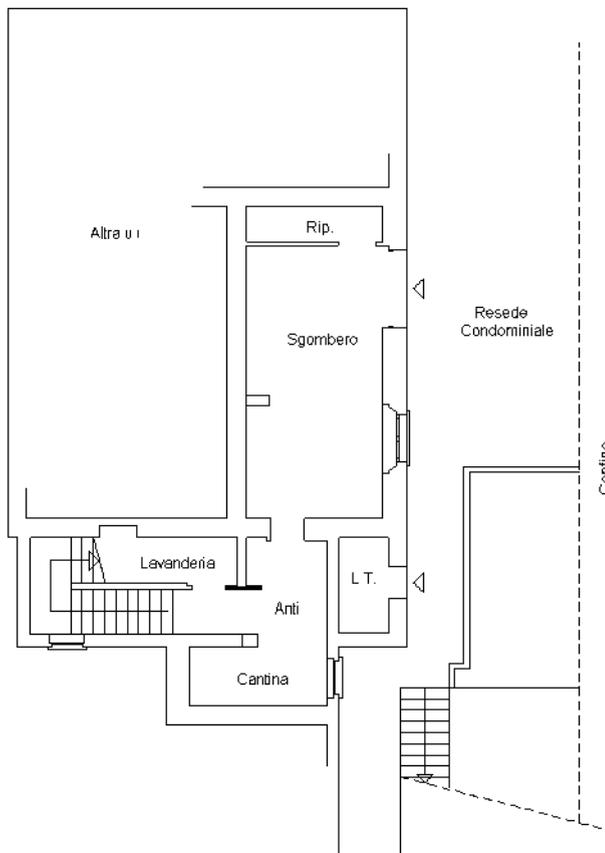


**PIANO PRIMO SOTTOSTRADA
H 300**

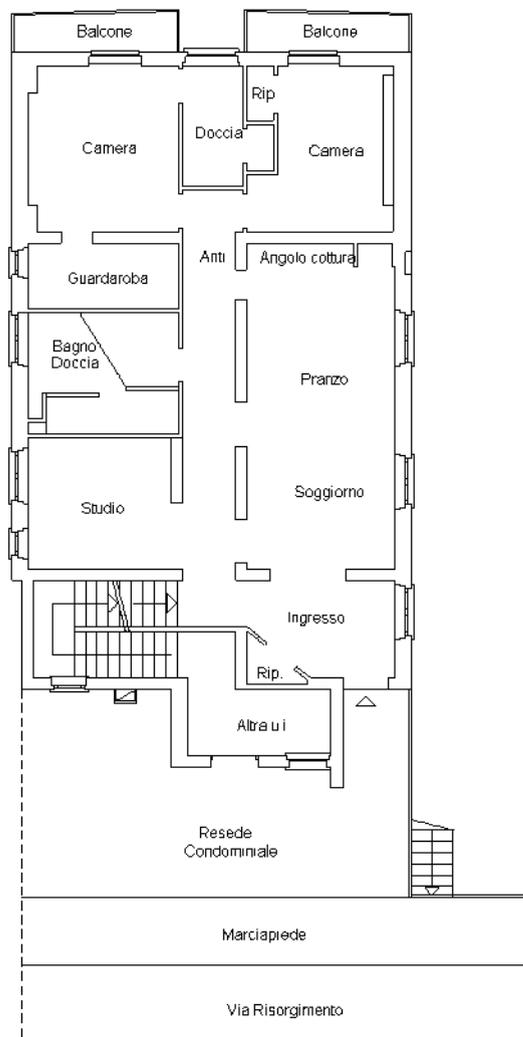


**PIANO TERRA
H 300**

**Estratto di mappa
1:2000**

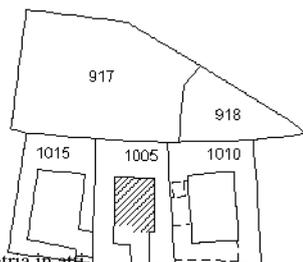

Ultima planimetria in atti

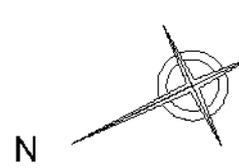

Catasto dei Fabbricati - Situazione al 22/01/2024 - Comune di CHIANCIANO TERME(C608) - < Foglio 1 - Particella 1005 - Subalterno 9 >
VIA RISORGIMENTO n. 40 Piano S1-T