

366



MINISTERO DELLE FINANZE
DIREZIONE GENERALE DEL CATASTO E DEI SERVIZI TECNICI ERARIALI

Mod. A (Nuovo Catasto Edilizio Urbano)

Lire
100


NUOVO CATASTO EDILIZIO URBANO

(R. DECRETO LEGGE 13 APRILE 1982, N. 652)


Immobile situato nel Comune di CASTELNUOVO BERARDENGA Via M.L.KING n°9 - PIANELLA

Espresso alla dichiarazione presentata all'Ufficio Tecnico Erariale di SIENA

ESTRATTO DI MAPPA DEL N. C.T.
SCALA 1:2000

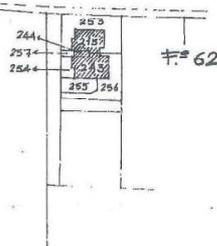


PIANO INTERRATO

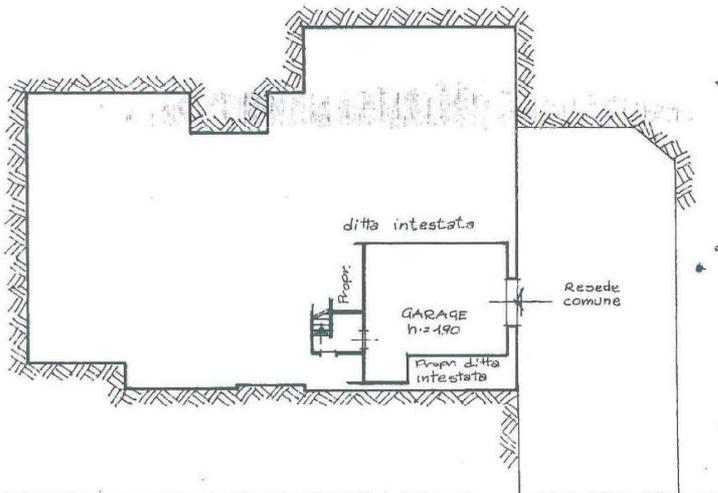

Luther

King

ORIENTAMENTO

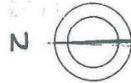

SCALA DI 1:200


SPAZIO RISERVATO PER LE ANNOTAZIONI D'UFFICIO

Compilata dal GEOMETRA
(Titolo, nome e cognome del tecnico)
FABRIZIO RESTI

Iscritto all'Albo dei GEOMETRI
della Provincia di SIENA

DATA 15 FEB. 1983

Firma: _____

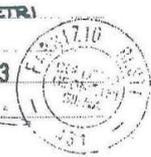

Comune di CASTELNUOVO BERARDENGA (C227) - < Foglio: 62 Particella: 243 - Subalterno 4 >
Situazione al 25/10/2011
Fabbriati - MARTIN LUTHER KING piano: 1S,