




ELABORATO PLANIMETRICO	Compilato da: Alfani Massimo	Iscritto all'albo: Geometri	Prov. Arezzo	N. 00345
Comune di Castelfranco Piandisco'	Sezione:	Foglio: 15	Particella: 38	Protocollo n. del
Dimostrazione grafica dei subalterni			Tipo Mappale n. del	Scala 1 : 500

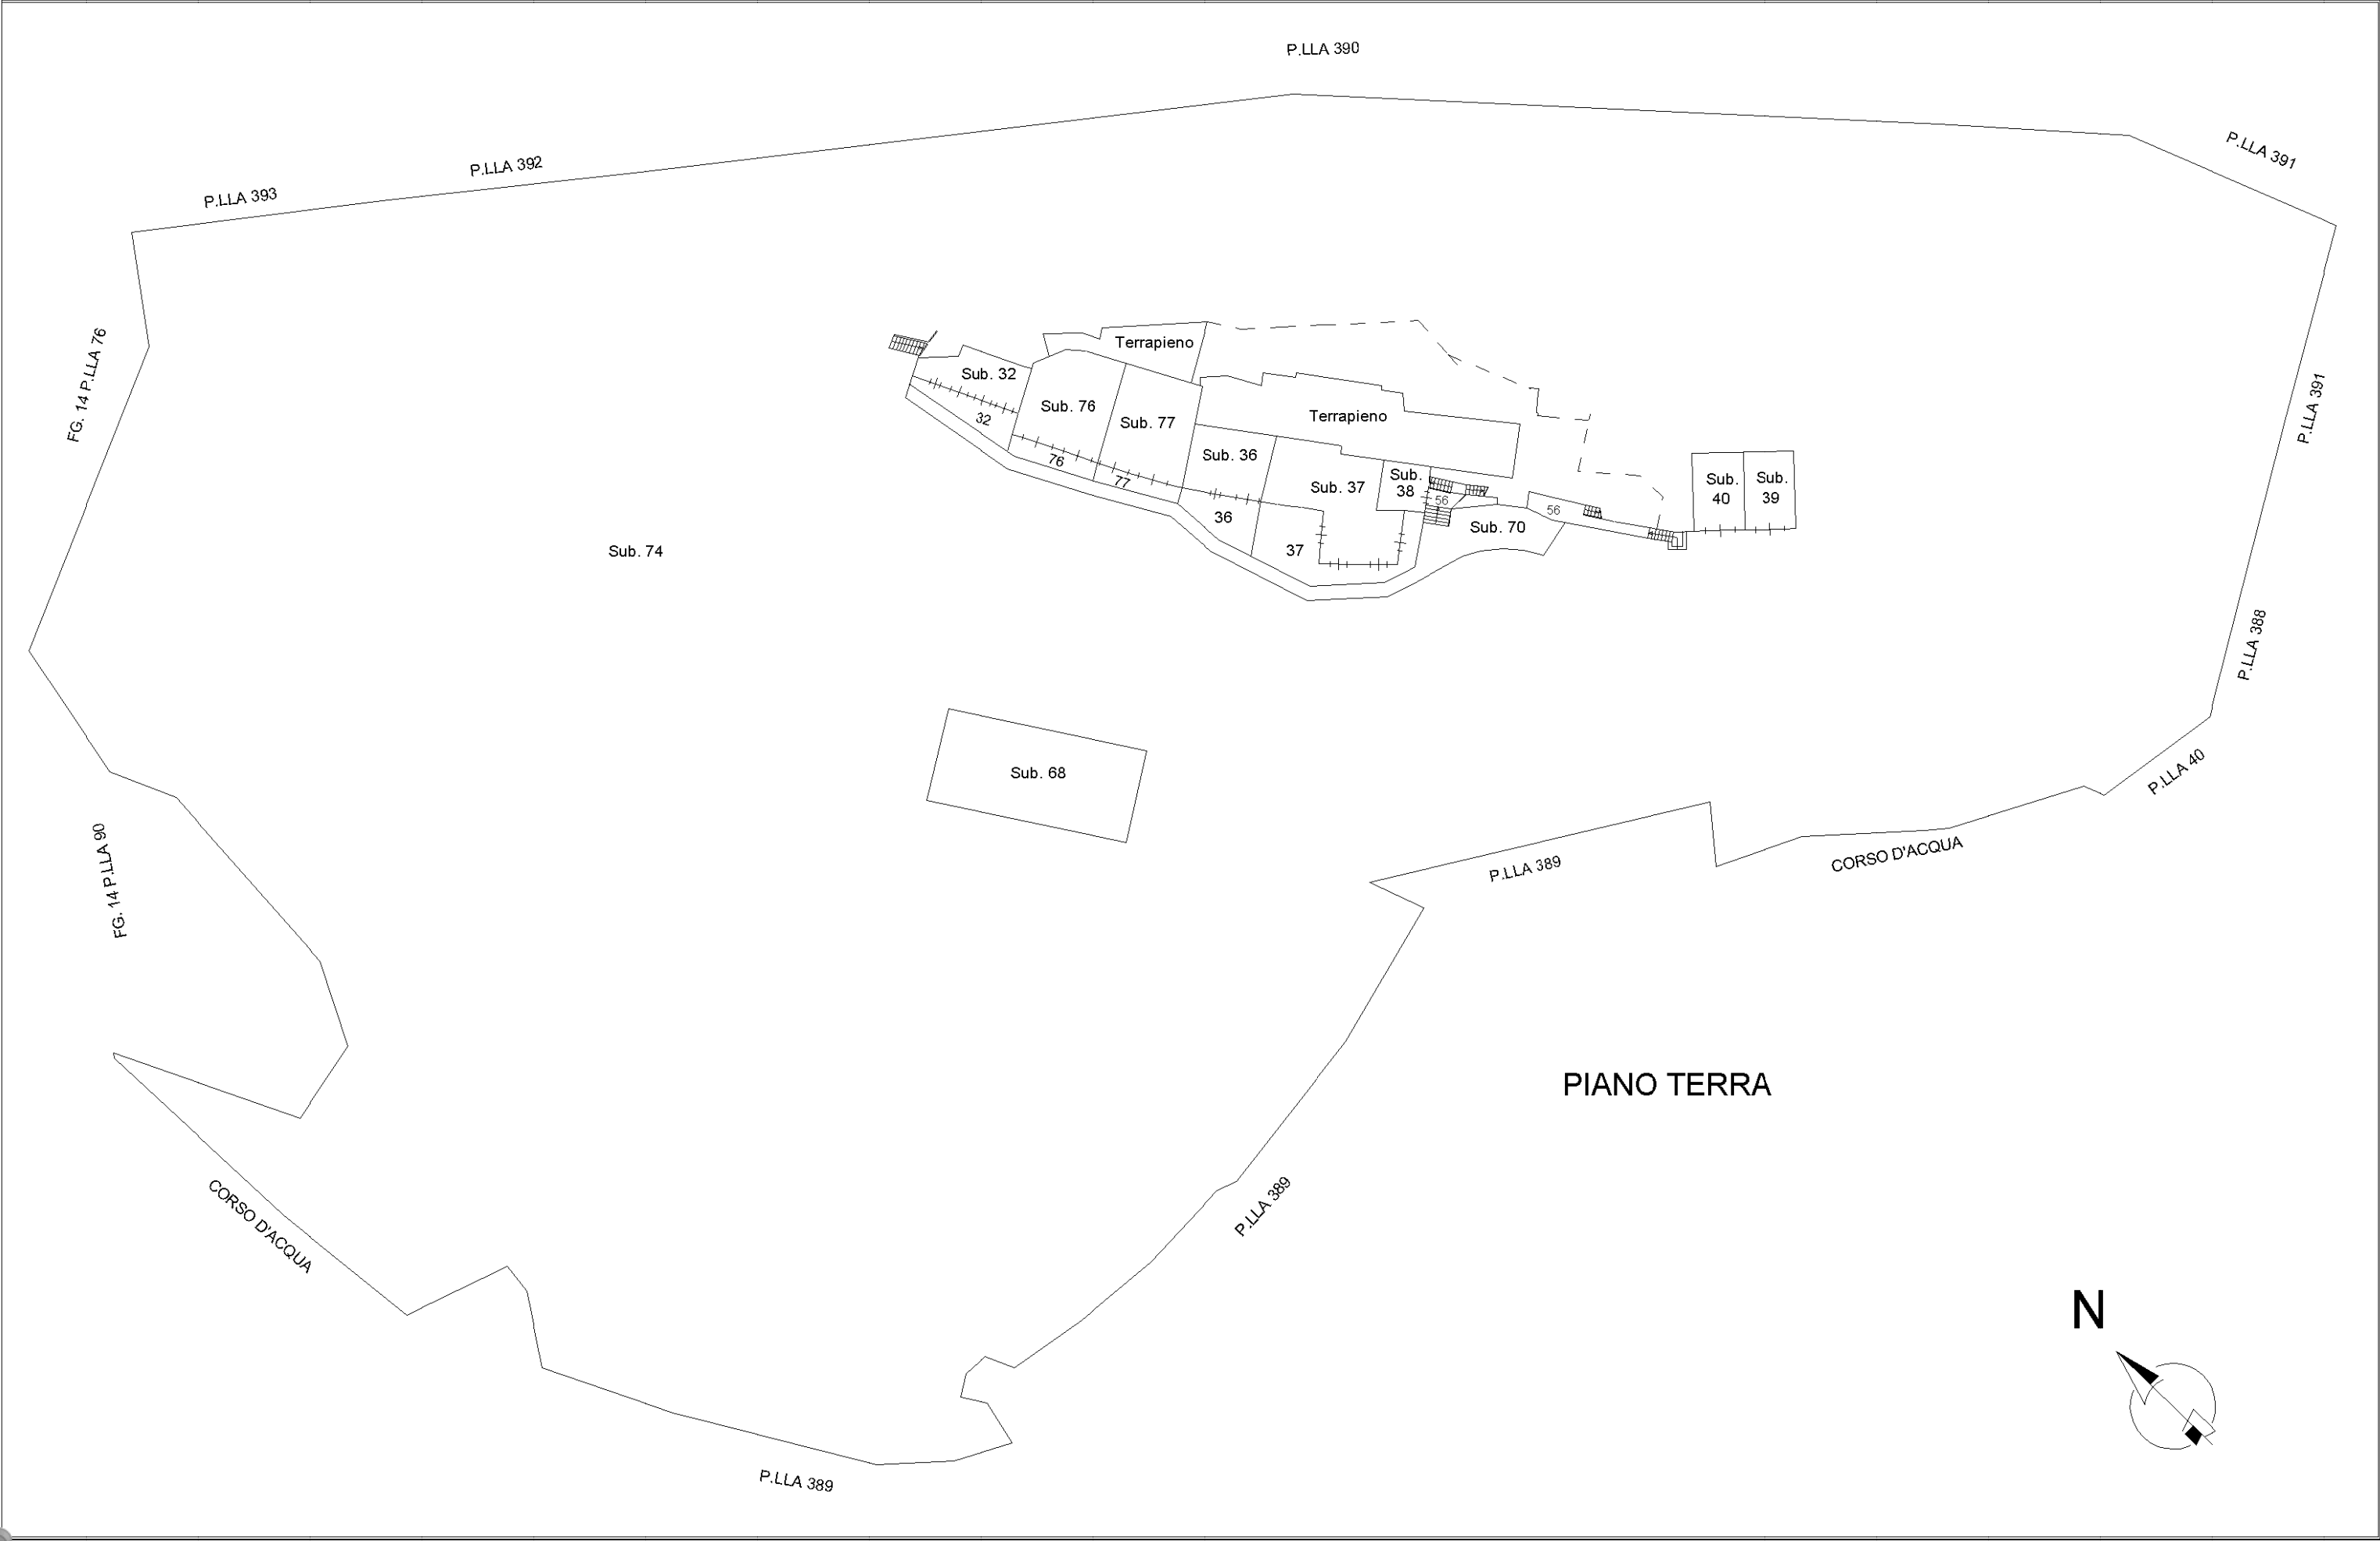


ELABORATO PLANIMETRICO	Compilato da: Alfani Massimo	Iscritto all'albo: Geometri	Prov. Arezzo	N. 00345
Comune di Castelfranco Piandisco'	Sezione:	Foglio: 15	Particella: 38	Protocollo n. del
Dimostrazione grafica dei subalterni			Tipo Mappale n. del	Scala 1 : 500

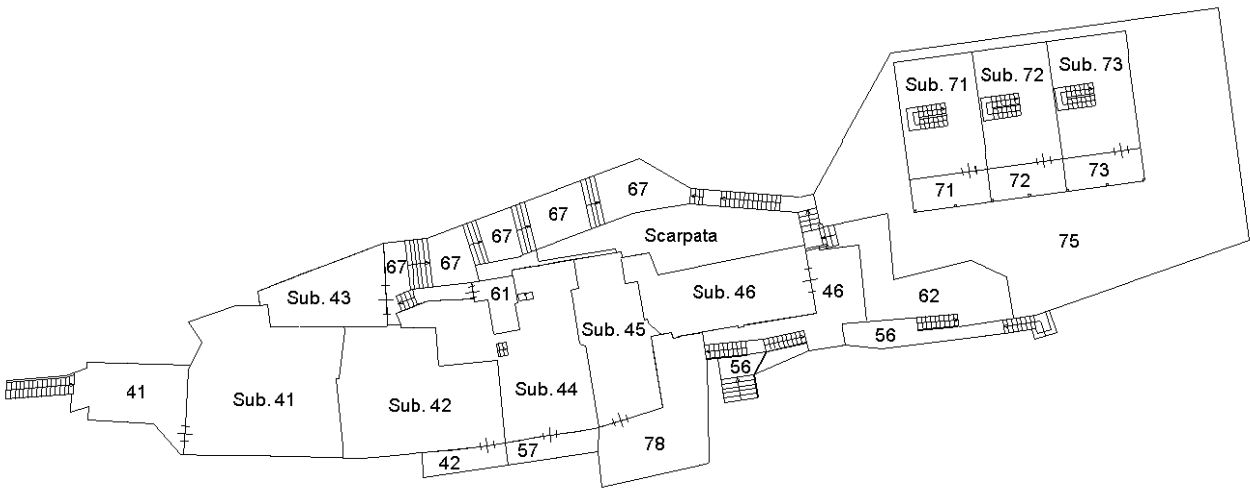


PIANO PRIMO

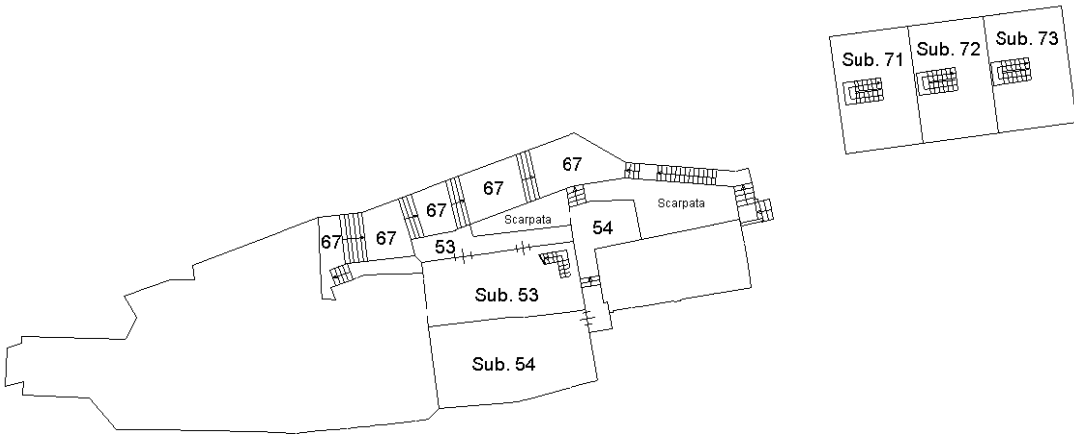

PIANO SECONDO

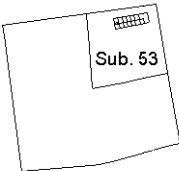

PIANO TERZO

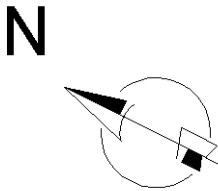


Data: 10/04/2017 - n. AR0028838 - Richiedente GIUSTI SANDRO
Toschede 1 - Foglio di acq. A3(297x420) - Formato di scala: 1:1
Ultima Planimetria catastale

Agenzia del Territorio
CATASTO FABBRICATI
Ufficio provinciale di
Arezzo

Dichiarazione protocollo n. AR0007922 del 23/01/2006
(M322) - Sezione di CASTELFRANCO DI SOPRA(A) - < Foglio: 15 Particella: 38 - Subalterno: 32
Planimetria di u.i.b. in Comune di Castelfranco Di Sopra
Localita' Faellina oiv.

Identificativi Catastali:
Sezione: 15
Foglio: 15
Particella: 38
Subalterno: 32

Compilata da:
Caperoni Dante
Iscritto all'albo:
Ingegneri
Prov. Arezzo N. 358

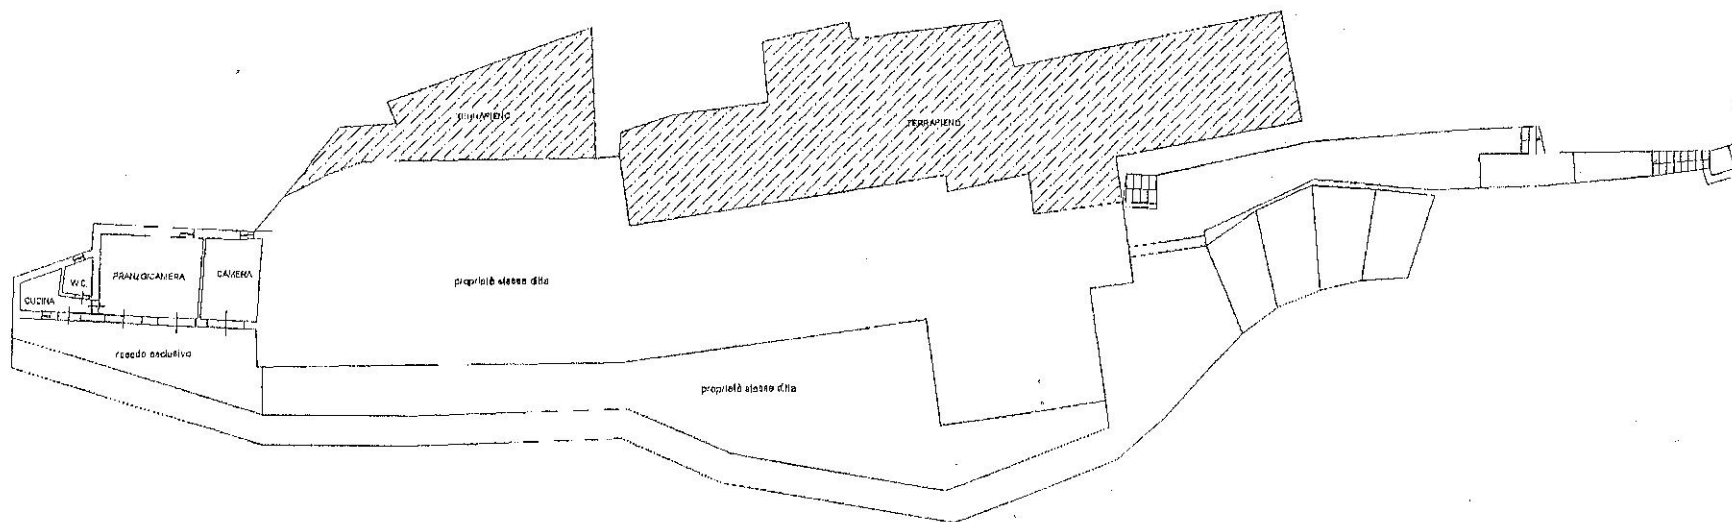

PIANO TERRA n. 2.80

SCALA 1:200


Data: 10/04/2017 - n. AR0028843 - Richiedente GIUSTI SANDRO
Ufficio Provinciale di Arezzo
Ultima Planimetria

Agenzia del Territorio
CATASTO FABBRICATI
Ufficio provinciale di
Arezzo

Dichiarazione protocollo n. AR0007922 del 23/01/2006
(M322) - Sezione di CASTELFRANCO DI SOPRA(A) - < Foglio: 15 Particella: 38 - Subalterno 36
Planimetria di u.i.u. in Comune di Castelfranco Di Sopra
Localita' Faellina civ.

Identificativi Catastali:
Foglio: 15
Particella: 38
Subalterno: 36

Compilata da:
Caperoni Dante
Iscritto all'albo:
Ingegneri
Prov. Arezzo N. 358

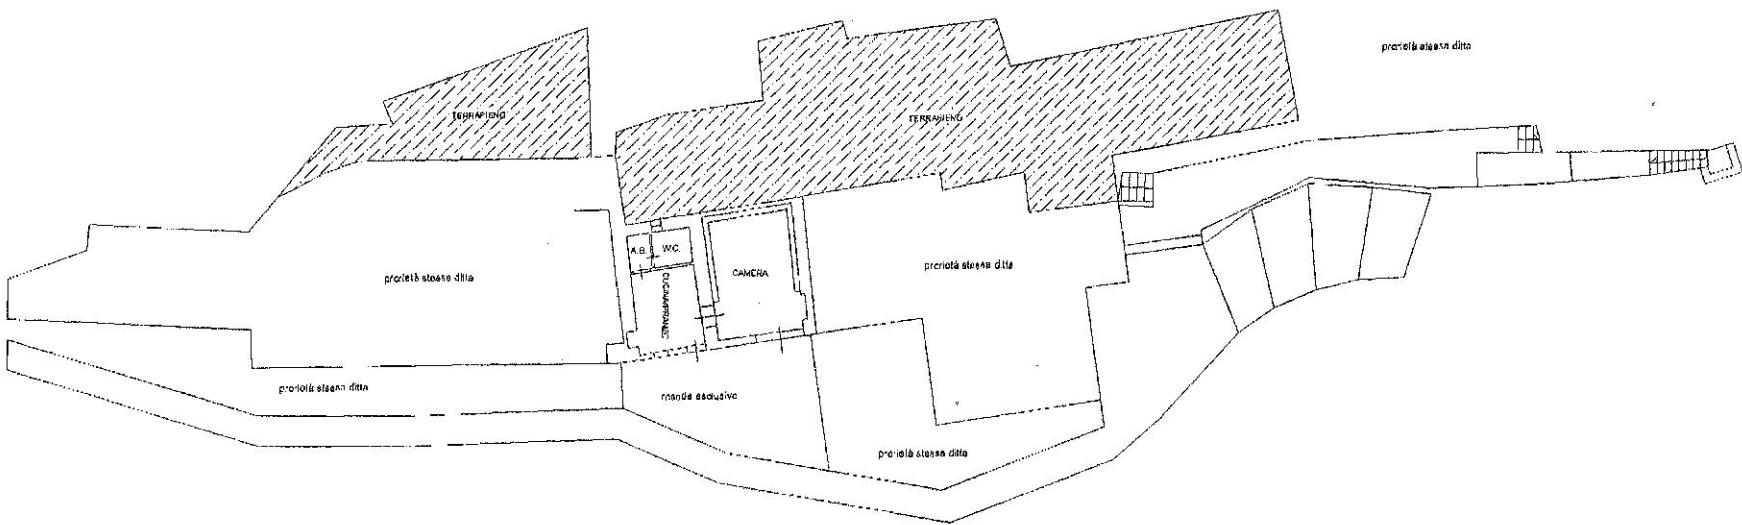


PIANO TERRA h.s. 2.70




SCALA 1:200

Dichiarazione protocollo n. _____ del _____	
Planimetria di u.i.u. in Comune di Castelfranco Di Sopra	
Localita' Faellina	civ. SNC
Identificativi Catastali:	Compilata da: Alfani Massimo
Sezione:	Iscritto all'albo: Geometri
Foglio: 15	Prov. Arezzo
Particella: 38	N. 00345
Subalterno: 37	

Scheda n. 1 Scala 1:200

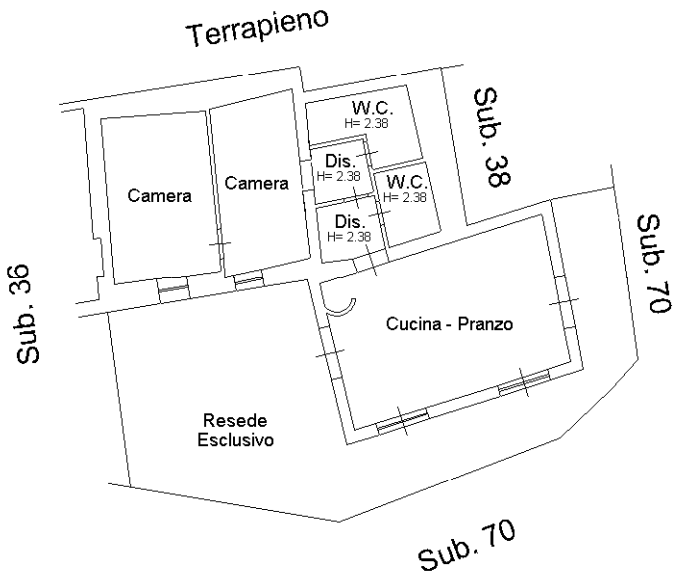

PIANO TERRA
H = 2.45

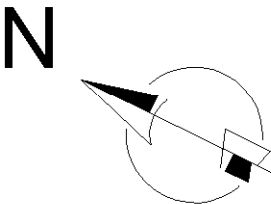

Data: 10/04/2017 - n. 1
Catasto dei Fabbricati - Situazione al 10/04/2017 - Comune di CASTELFRANCO DI SOPRA (AR)
Foglio: 15 Particella: 38 - Subalterno: 38
Tecnica: P. 1000 di eq.: A3(297x420) - Part. di scala: 1:1
Ultima Planimetria: 10/04/2017 - n. 1 AR002845 - Richiedente GIUSII SANDRO

Agenzia del Territorio

CATASTO FABBRICATI


Ufficio provinciale di
Arezzo

Dichiarazione protocollo n. AR0007922 del 23/01/2006
(M322) - Sezione di CASTELFRANCO DI SOPRA(A) - < Foglio: 15 Particella: 38 - Subalterno: 38
Planimetria di u.i.u. in Comune di Castelfranco Di Sopra
Località: Faellina civ.

Identificativi Catastali:
Foglio: 15
Particella: 38
Subalterno: 38

Compilata da:
Caporoni Dante
Iscritto all'albo:
Ingegneri
Prov. Arezzo

N. 358

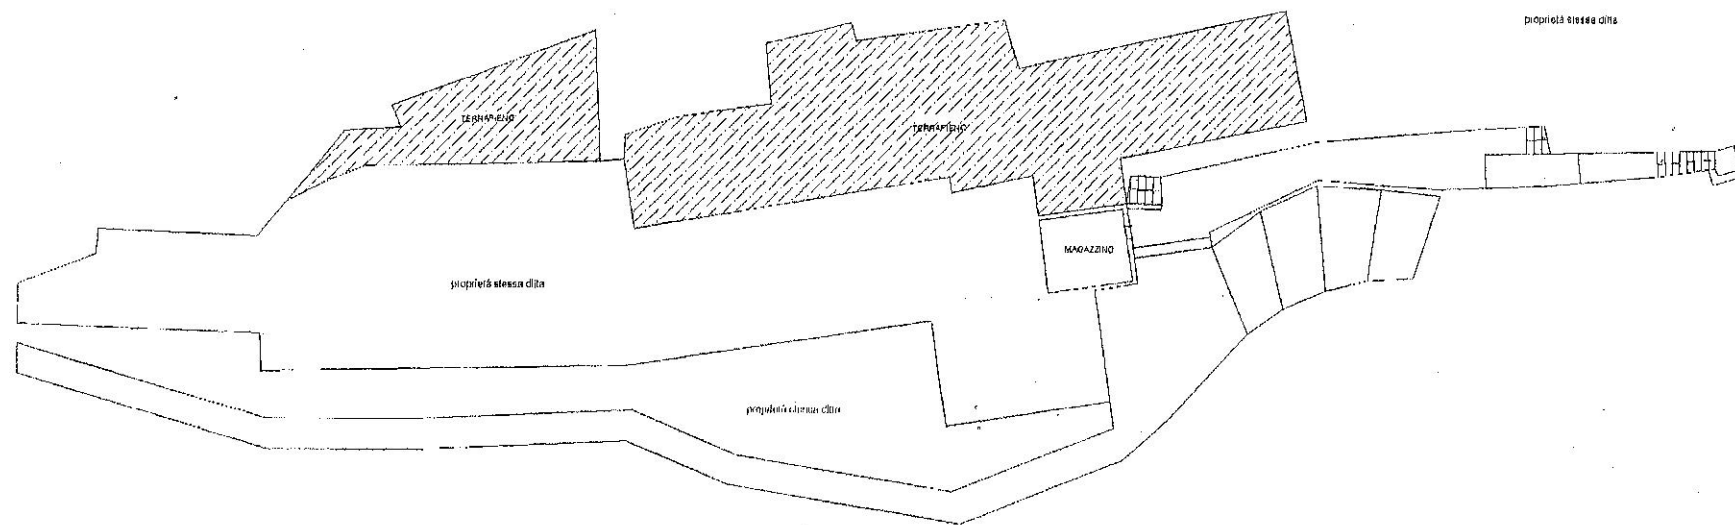

PIANO TERRA h = 2.76




SCALA 1:200


Data: 10/04/2017 - n. AR002845 - Richiedente GIUSII SANDRO

Dichiarazione protocollo n. _____ del _____	
Planimetria di u.i.u. in Comune di Castelfranco Di Sopra	
Localita' Faellina _____ civ. SNC	
Identificativi Catastali:	Compilata da: Alfani Massimo
Sezione:	Iscritto all'albo: Geometri
Foglio: 15	
Particella: 38	
Subalterno: 39	Prov. Arezzo N. 00345

Scheda n. 1 Scala 1:200

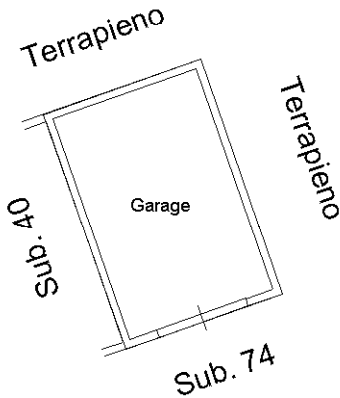


PIANO TERRA
H = 2.88

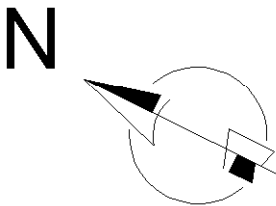


Dichiarazione protocollo n. _____ del _____	
Planimetria di u.i.u. in Comune di Castelfranco Di Sopra	
Localita' Faellina _____ civ. SNC	
Identificativi Catastali:	Compilata da:
Sezione:	Alfani Massimo
Foglio: 15	Iscritto all'albo:
Particella: 38	Geometri
Subalterno: 40	Prov. Arezzo _____ N. 00345

Scheda n. 1 Scala 1:200

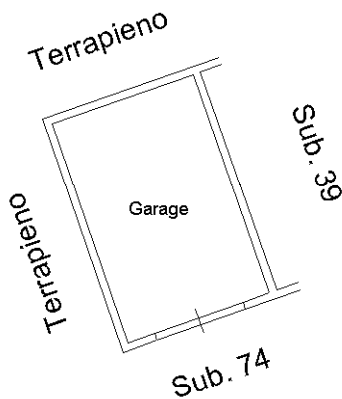

PIANO TERRA
H = 2.88

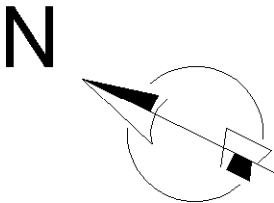


**Ufficio provinciale di
Arezzo**

Dichiarazione protocollo n. _____ del _____
 Planimetria di u.i.u. in Comune di Castelfranco Di Sopra
 Localita' Faellina _____ civ. SNC _____


Identificativi Catastali:
Sezione:
Foglio: 15
Particella: 38
Subalterno: 41

Compilata da:
Alfani Massimo
Iscritto all'albo:
Geometri
Prov. Arezzo N. 00345

Scheda n.1 Scala 1: 200

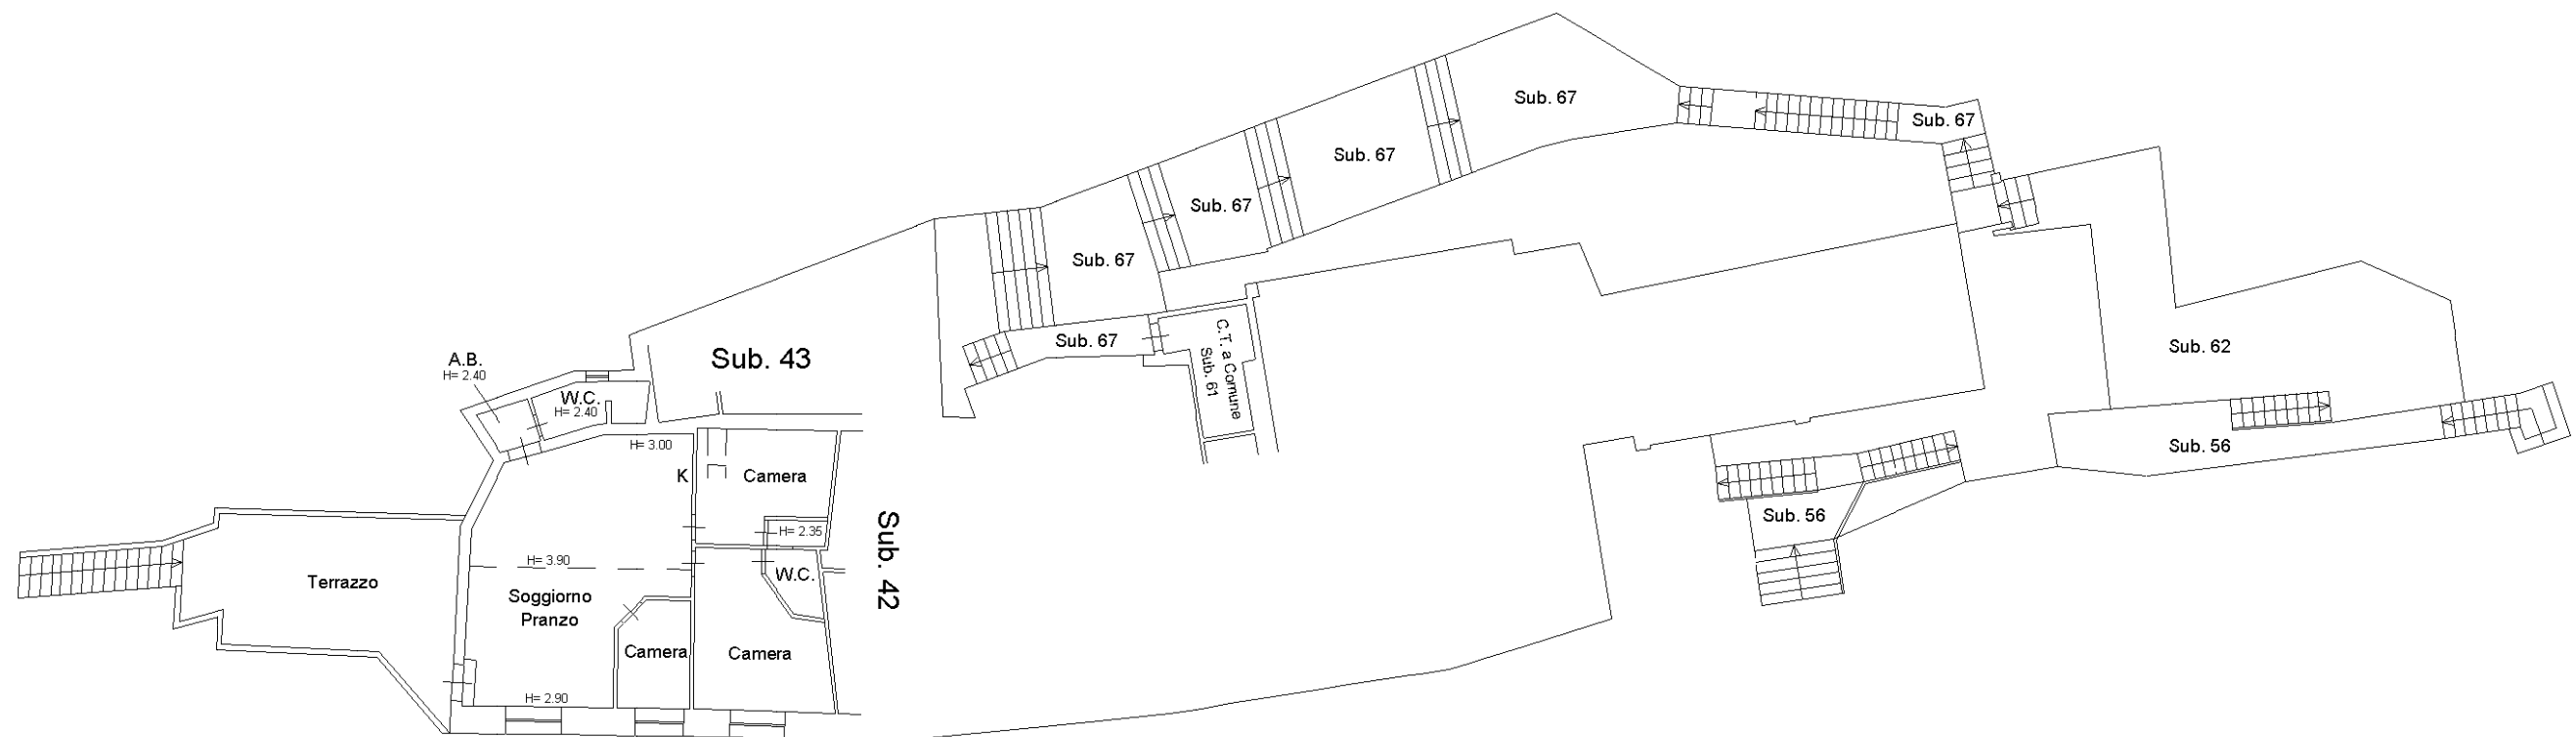

PIANO PRIMO

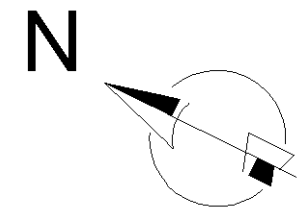


**Ufficio provinciale di
Arezzo**

Dichiarazione protocollo n. _____ del _____
 Planimetria di u.i.u. in Comune di Castelfranco Di Sopra
 Localita' Faellina _____ civ. SNC _____


Identificativi Catastali:
Sezione:
Foglio: 15
Particella: 38
Subalterno: 43

Compilata da:
Alfani Massimo
Iscritto all'albo:
Geometri
Prov. Arezzo N. 00345

Scheda n.1 Scala 1: 200

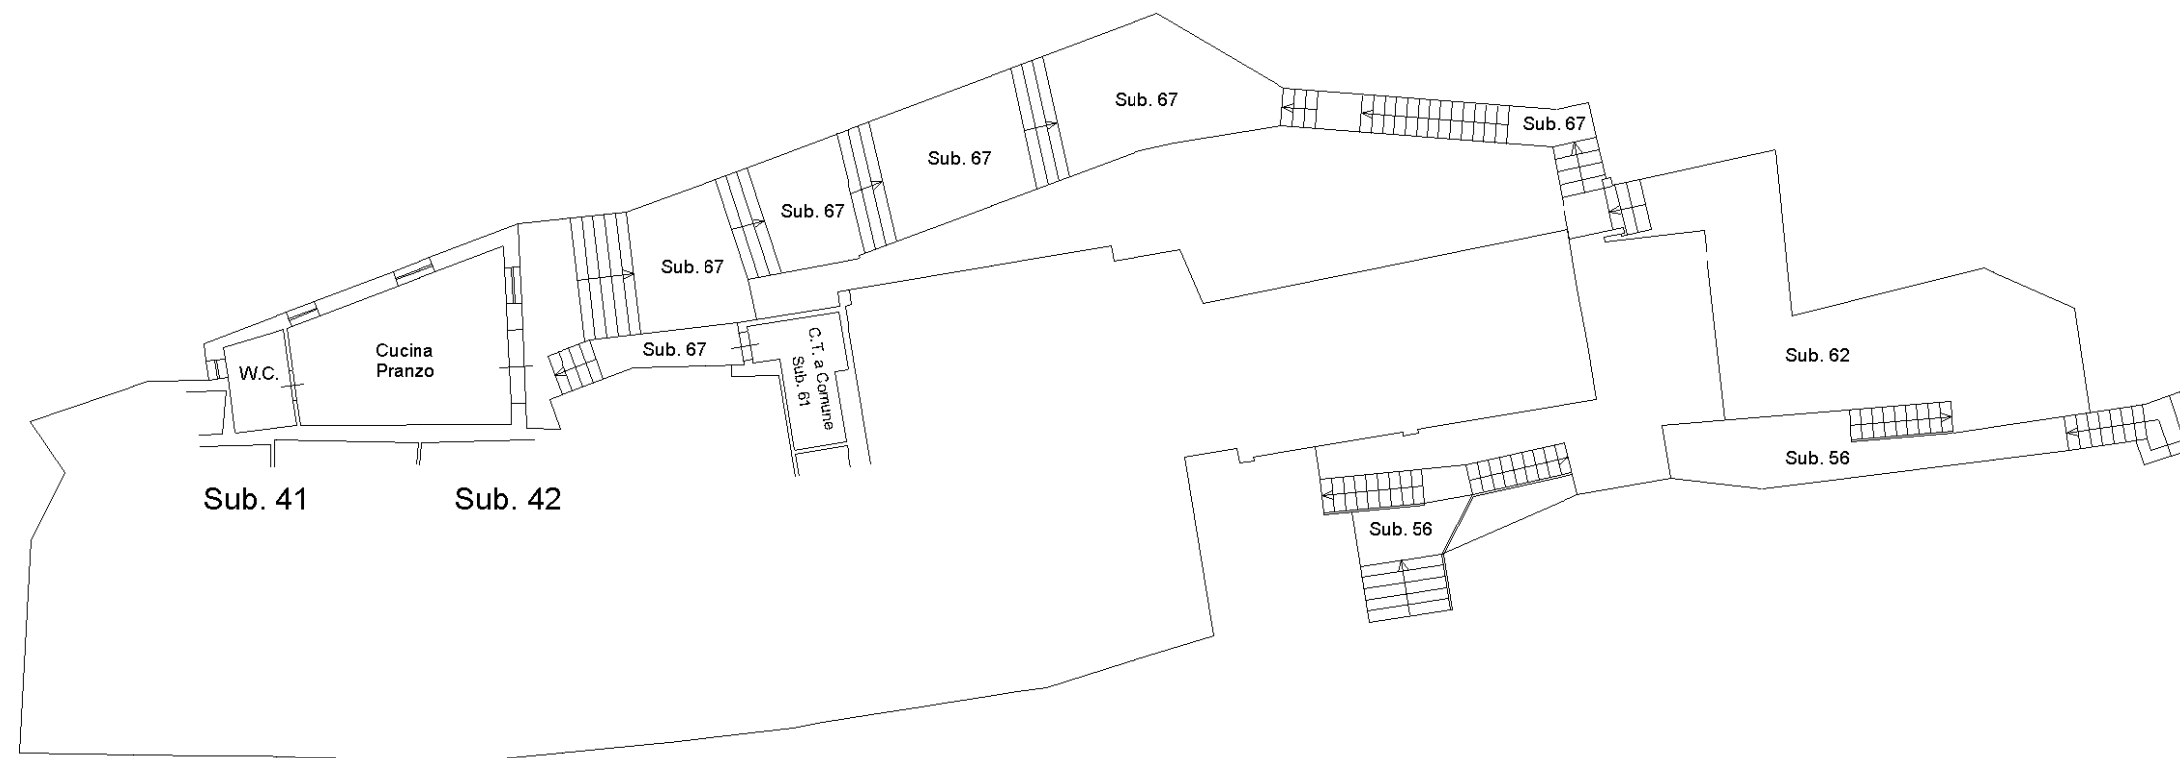

PIANO PRIMO
H = 2.75

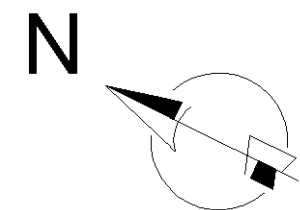


**Ufficio provinciale di
Arezzo**

Dichiarazione protocollo n. _____ del _____
 Planimetria di u.i.u. in Comune di Castelfranco Piandisco'
 Localita' Faellina _____ civ. SNC


Identificativi Catastali:
Sezione:
Foglio: 15
Particella: 38
Subalterno: 44

Compilata da:
 Alfani Massimo
 Iscritto all'albo:
 Geometri
 Prov. Arezzo N. 00345

Scheda n.1 Scala 1: 200

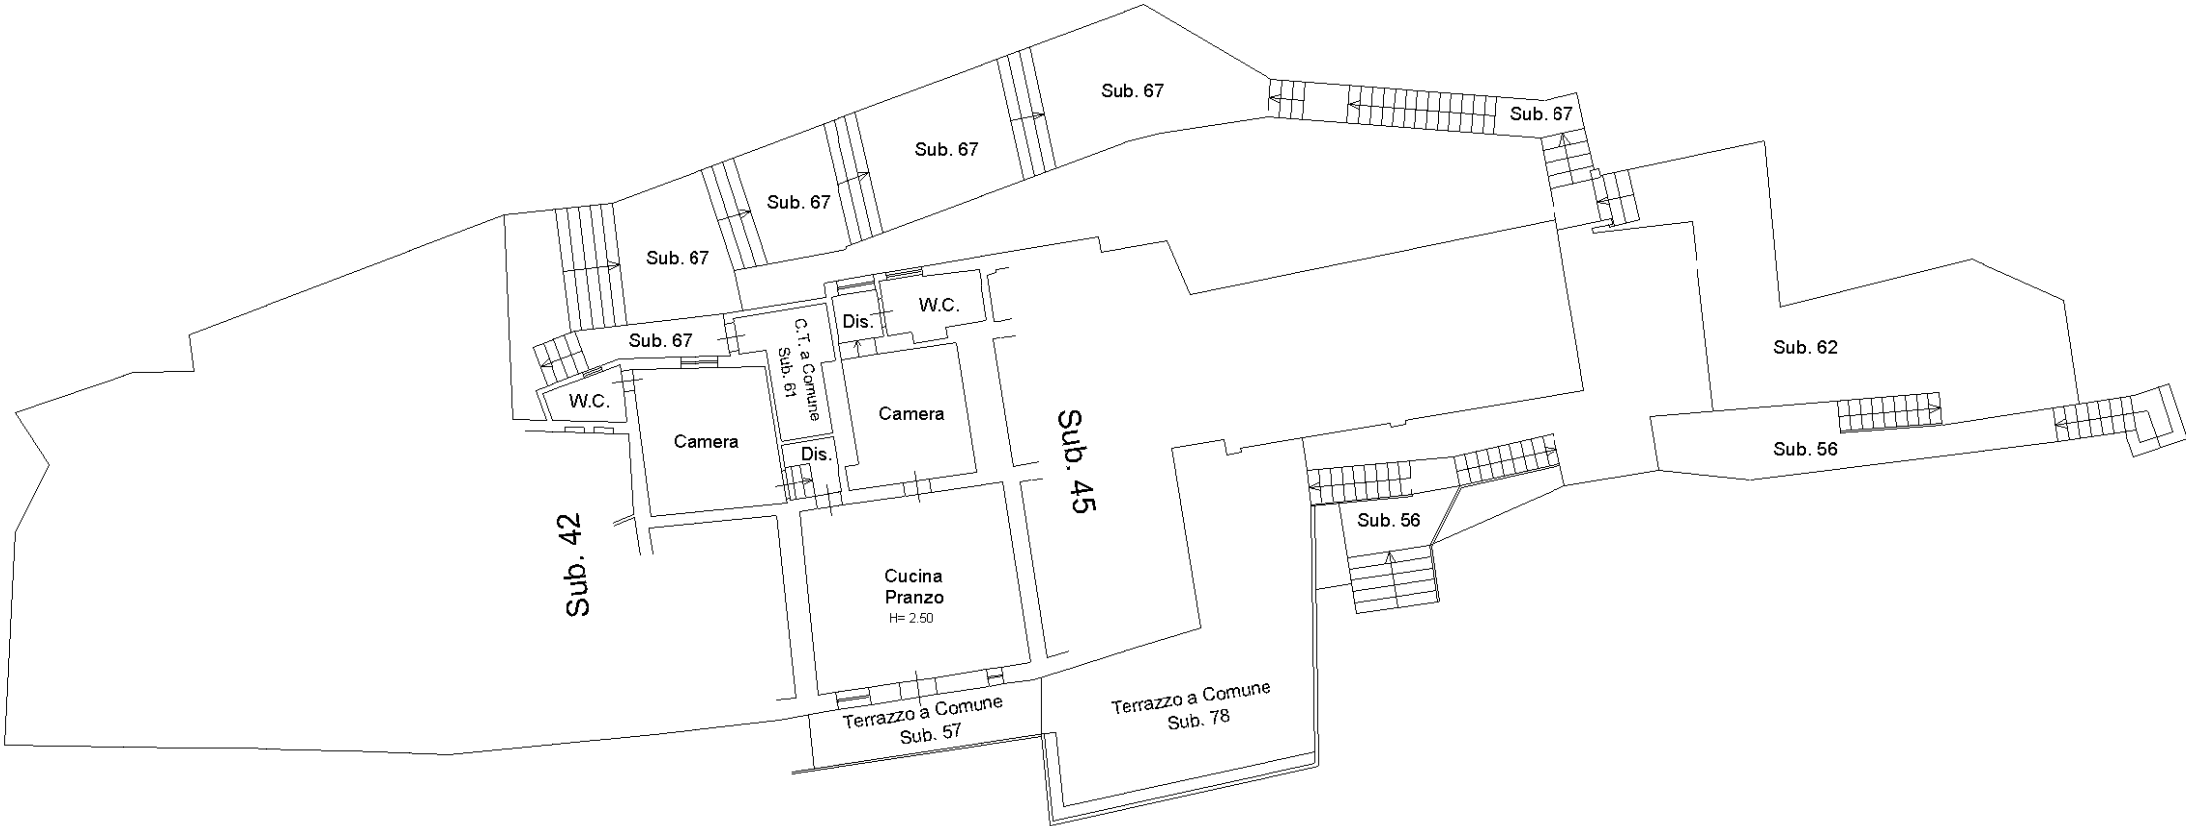

PIANO PRIMO
H = 2.70

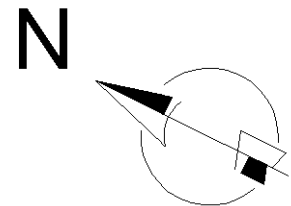

Agenzia delle Entrate
CATASTO FABBRICATI


**Ufficio provinciale di
Arezzo**

Dichiarazione protocollo n. _____ del _____
 Planimetria di u.i.u. in Comune di Castelfranco Piandisco
 Localita' Faellina _____ civ. _____


Sezione:
Foglio: 15
Particella: 38
Subalterno: 45

Compilata da:
Alfani Massimo
Iscritto all'albo:
Geometri
Prov. Arezzo N. 00345

Scala 1: 200

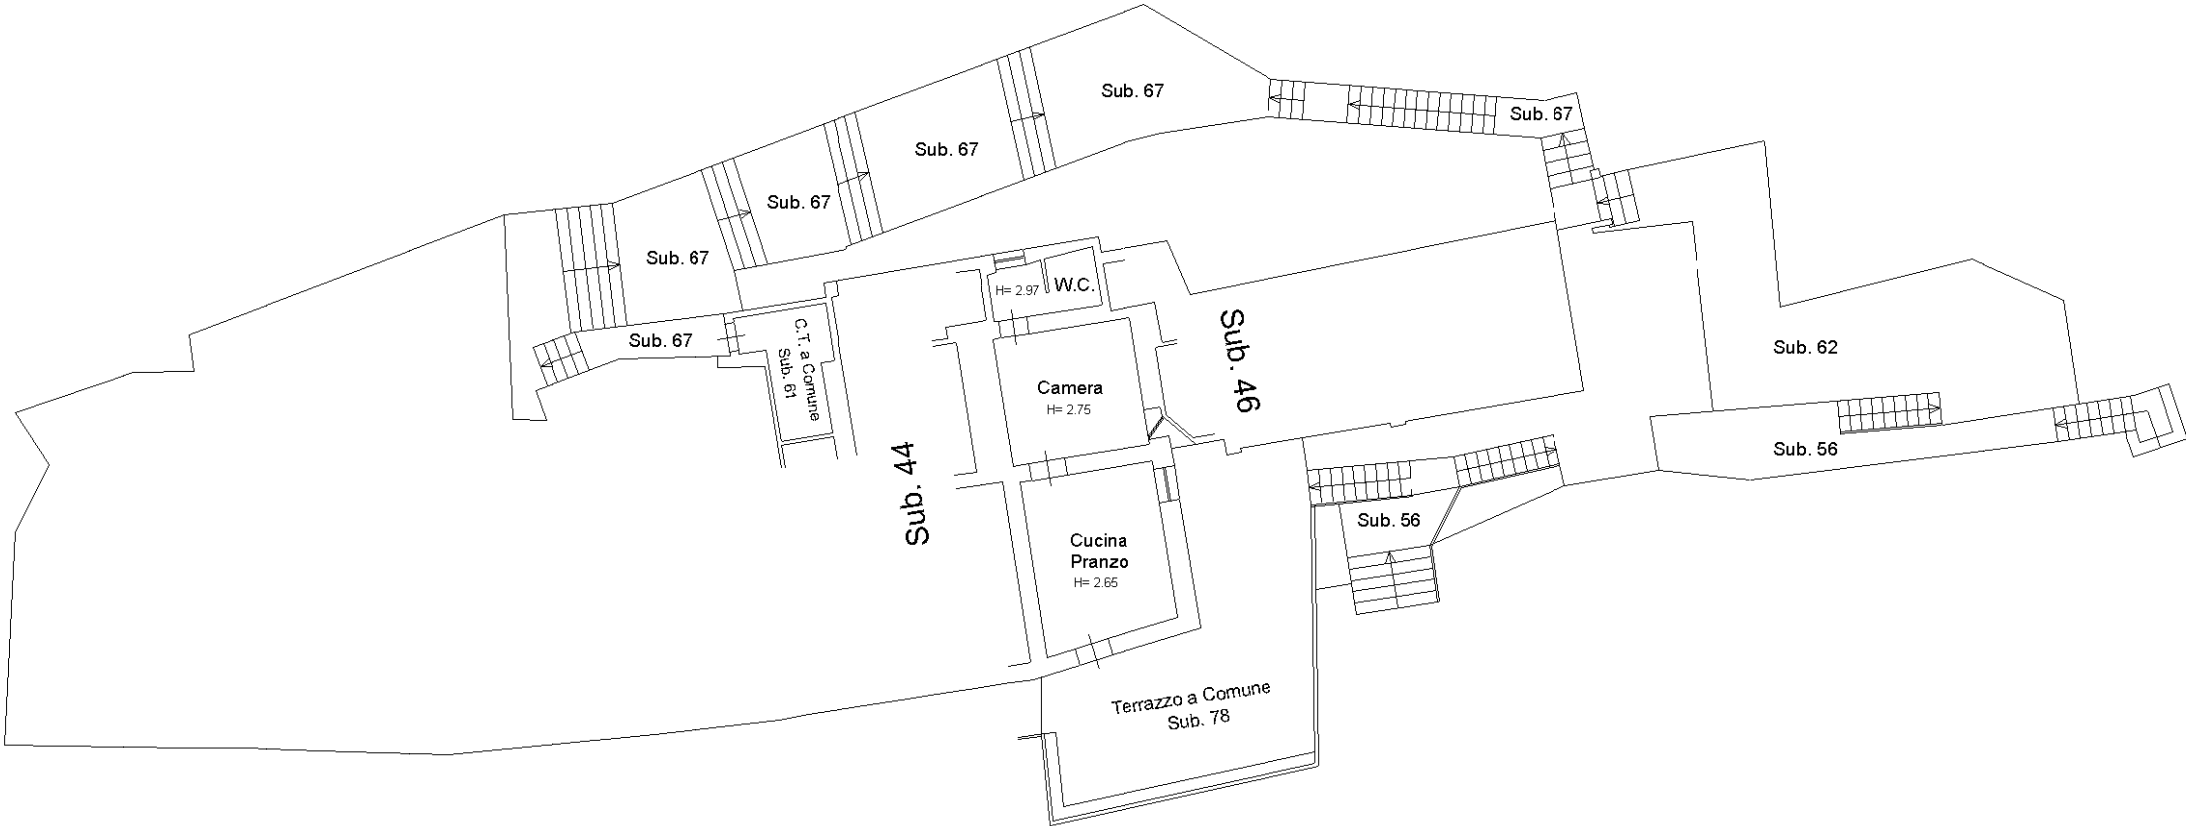

PIANO PRIMO

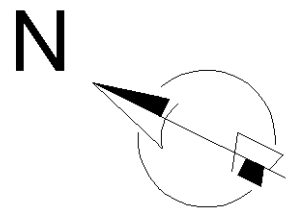


**Ufficio provinciale di
Arezzo**

civ. SNC

Subalterno: 53


N. 00345

Scala 1: 200

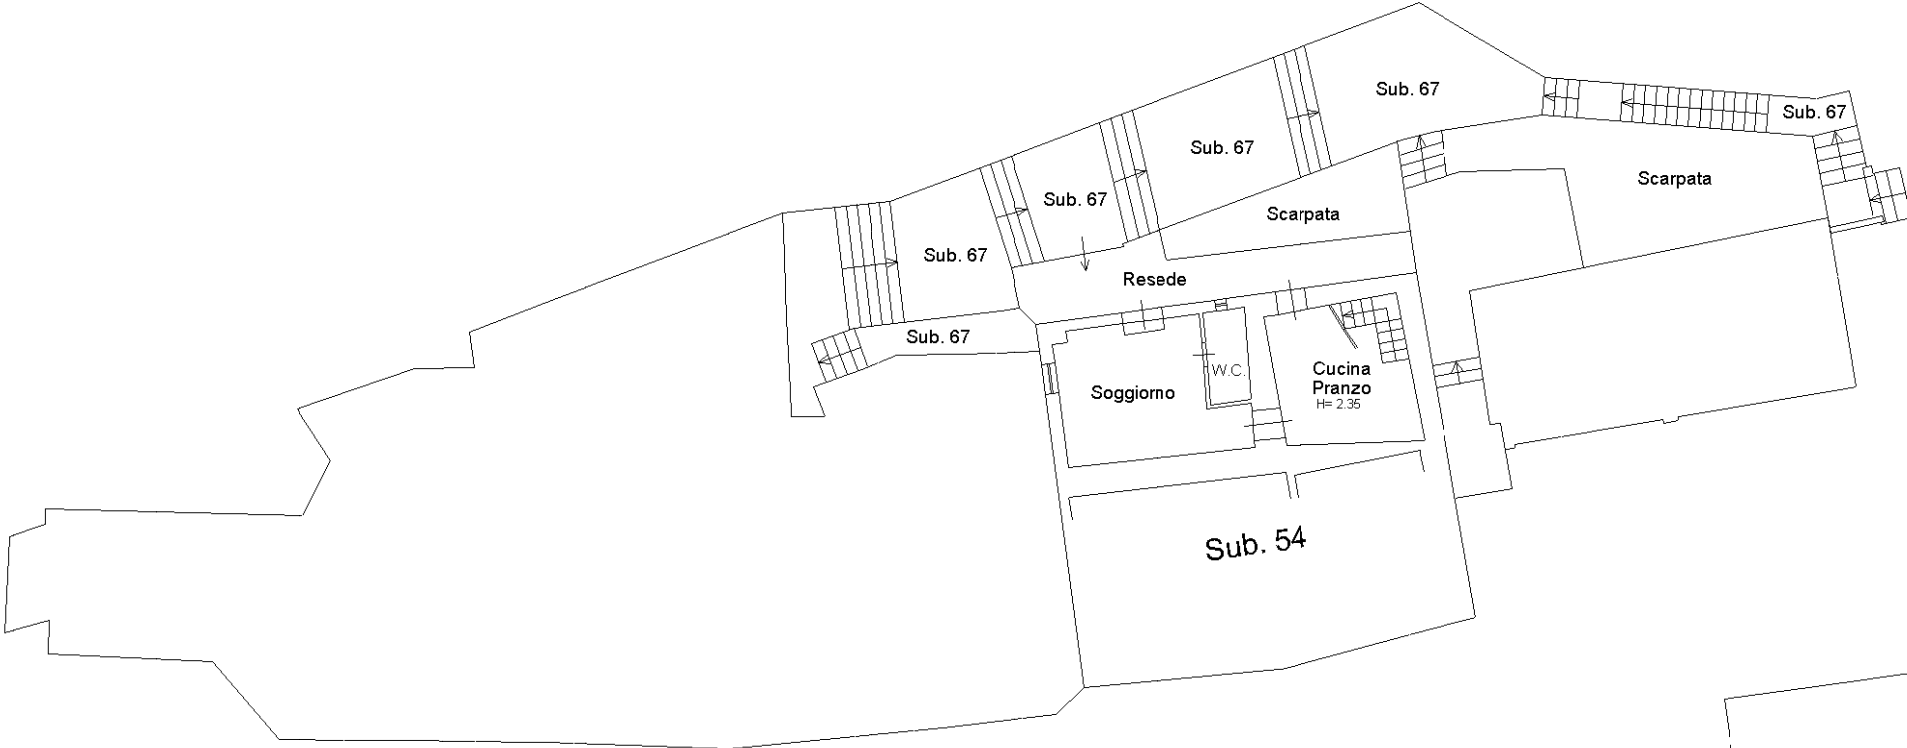

PIANO SECONDO

PIANO TERZO

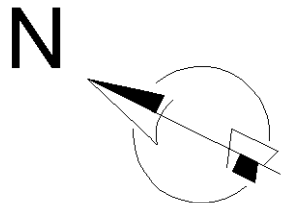


**Ufficio provinciale di
Arezzo**

Dichiarazione protocollo n. _____ del _____
 Planimetria di u.i.u. in Comune di Castelfranco Di Sopra
 Localita' Faellina _____ civ. SNC _____


Identificativi Catastali:
Sezione:
Foglio: 15
Particella: 38
Subalterno: 54

Compilata da:
Alfani Massimo
Iscritto all'albo:
Geometri
Prov. Arezzo N. 00345

Scheda n.1 Scala 1: 200

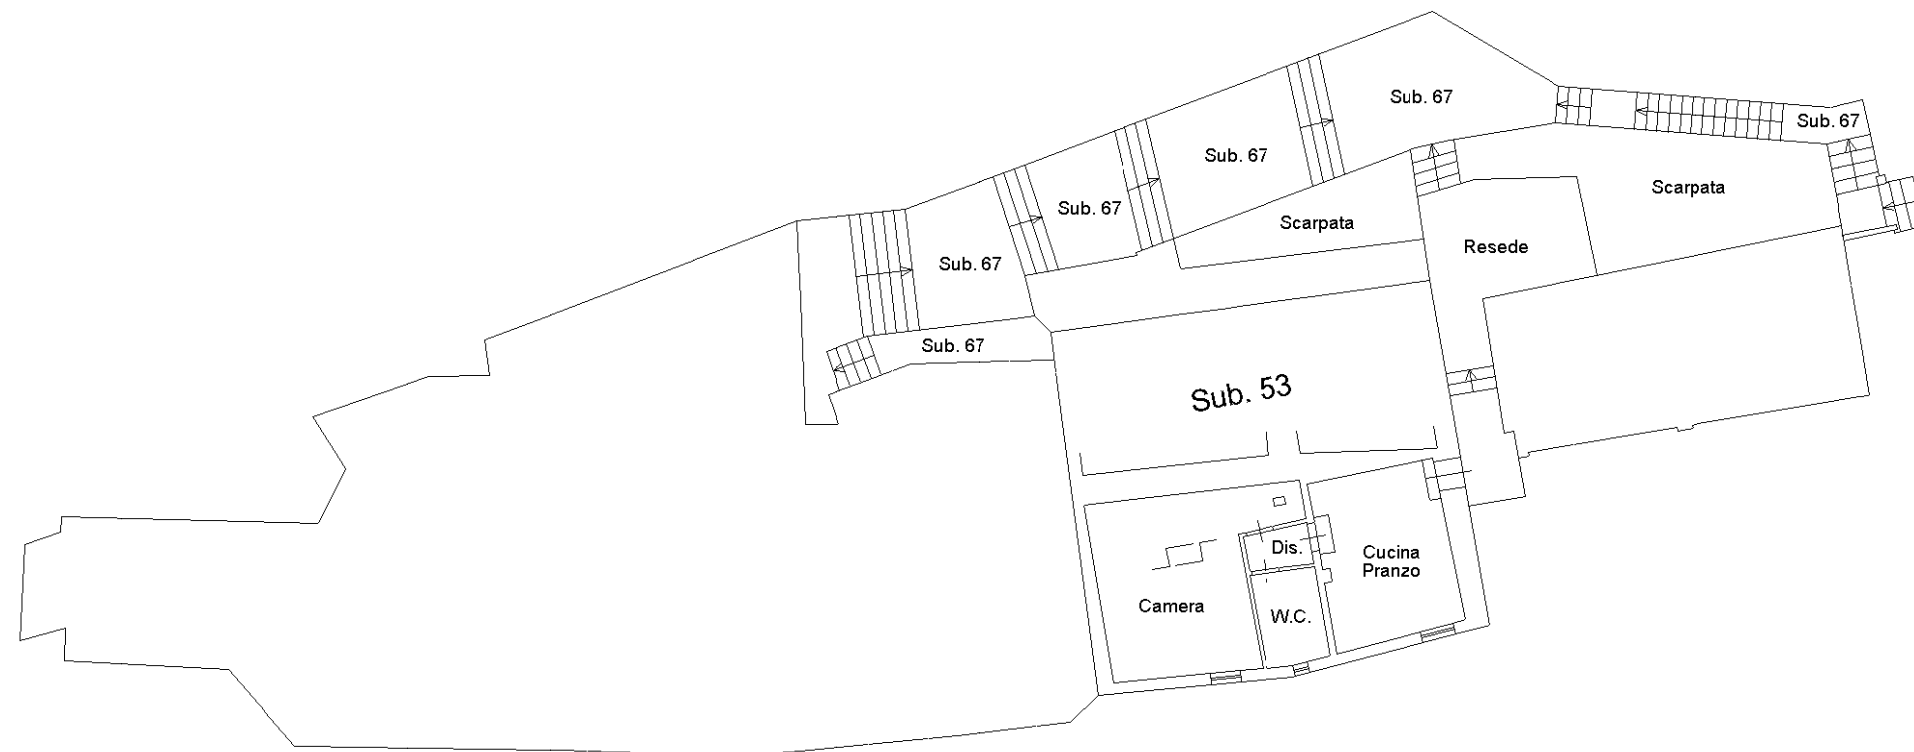


PIANO SECONDO
H = 2.75

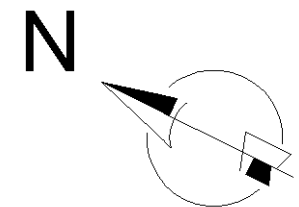


Dichiarazione protocollo n. _____ del _____	
Planimetria di u.i.u. in Comune di Castelfranco Piandisco'	
Localita' Faellina _____ civ. SNC _____	
Identificativi Catastali:	Compilata da:
Sezione:	Alfani Massimo
Foglio: 15	Iscritto all'albo:
Particella: 38	Geometri
Subalterno: 76	Prov. Arezzo _____ N. 00345

Scheda n. 1 Scala 1:200

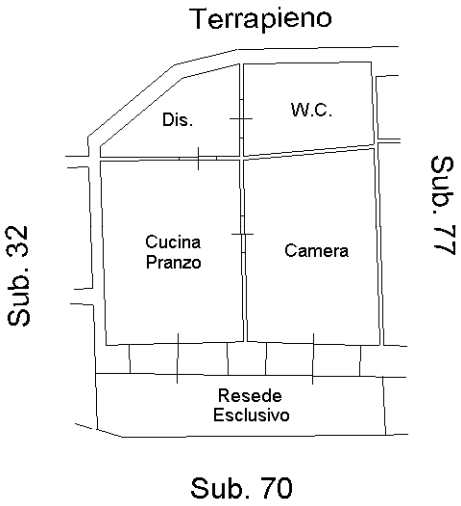


PIANO TERRA
H = 2.55

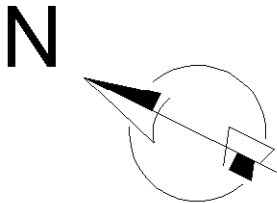


Dichiarazione protocollo n. _____ del _____	
Planimetria di u.i.u. in Comune di Castelfranco Piandisco'	
Localita' Faellina _____ civ. SNC _____	
Identificativi Catastali:	Compilata da: Alfani Massimo
Sezione:	Iscritto all'albo: Geometri
Foglio: 15	Prov. Arezzo _____ N. 00345
Particella: 38	
Subalterno: 77	

Scheda n. 1 Scala 1:200

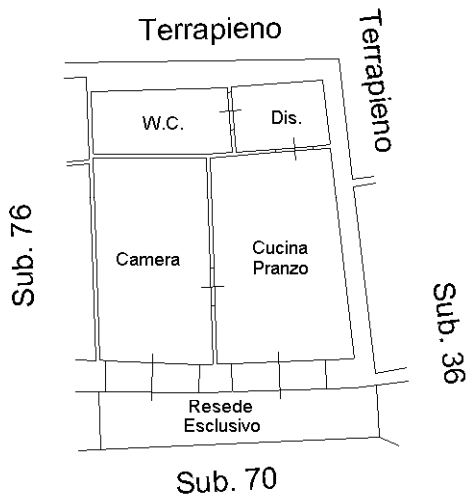

PIANO TERRA
H = 2.55

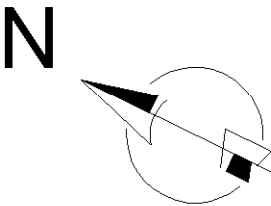

Agenzia del Territorio

CATASTO FABBRICATI


Ufficio provinciale di
Arezzo

Dichiarazione protocollo n. AR0007696 del 23/01/2006
(C112) - < Foglio: 21 Particella: 10 > - Sub.
Pianimetria di u.i.u. in Comune di Castelfranco Di Sopra
Loc. Faellina civ.

Identificativi Catastali:
Sezione:
Foglio: 21
Particella: 10
Subalterno:

Compilata da:
Caperoni Dante
Iscritto all'albo:
Ingegneri
Prov. Arezzo N. 358

Scala 1: 200

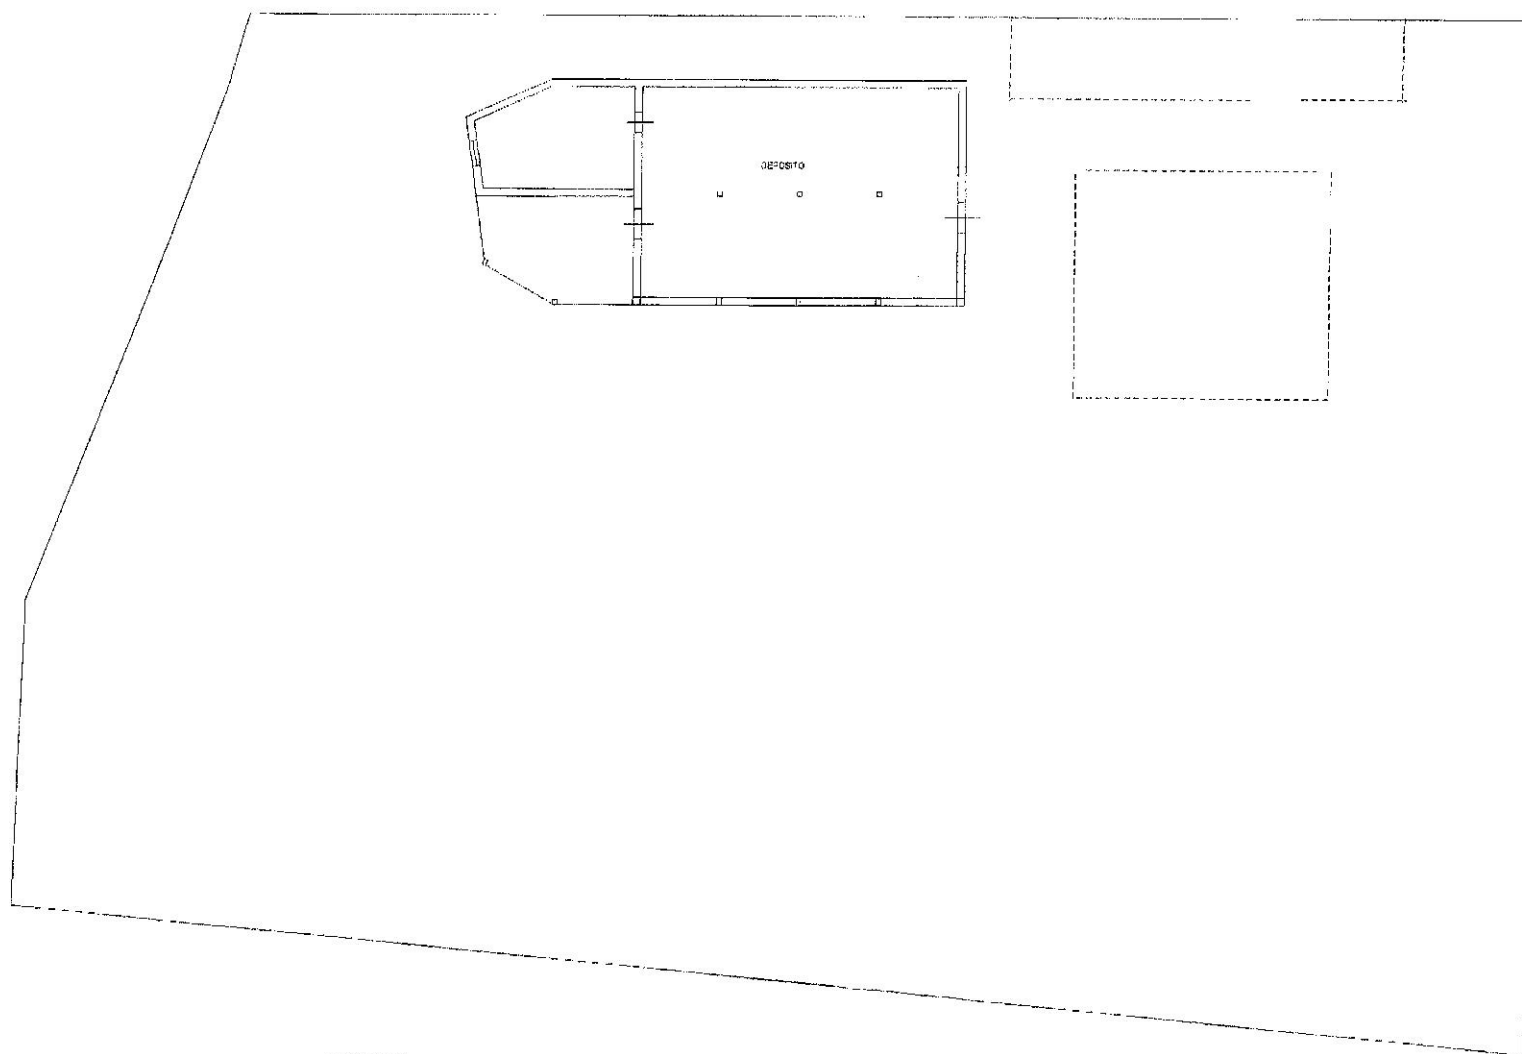

PIANO TERRA

Data: 10/04/2017 - n. AR0028857 - Richiedente GIUSTI SANDRO
Tol. sch. 1:1
Immobile Soppresso