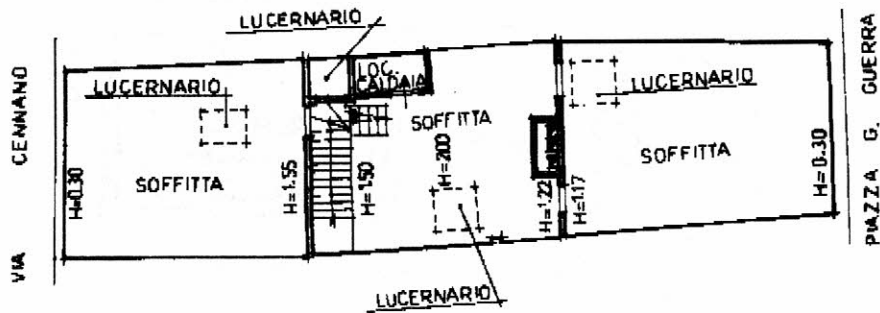
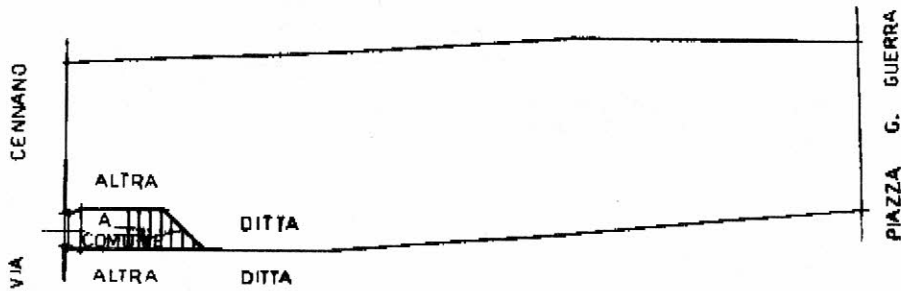


PIANO SOTTOTETTO O QUARTO



PIANO TERRA



Ultima planimetria in atti

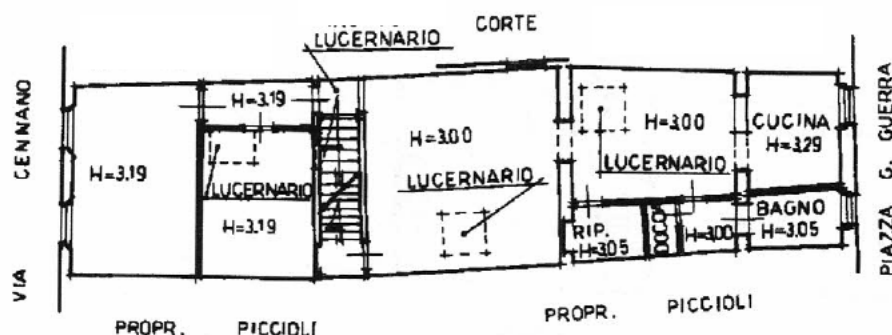
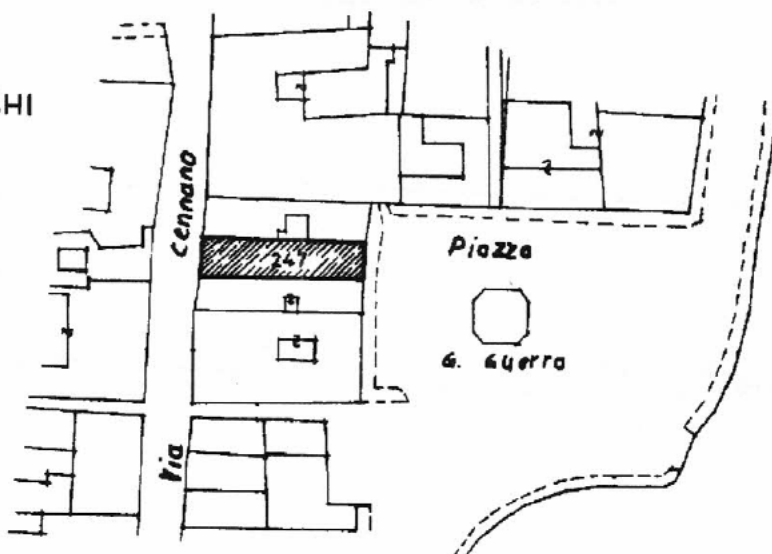
MODULARIO  
a r.f. n. 406

MINISTERO DELLE FINANZE

DIPARTIMENTO DEL TERRITORIO

**CATASTO EDILIZIO URBANO** (RDL 13-4-1939, n. 652)

MOD. AN (CEU)

LIRE  
300Planimetria di u.i.u. in Comune di **MONTEVARCHI** via **CENNANO** civ. **81****PIANO TERZO**COMUNE DI MONTEVARCHI  
FOGLIO N. 11  
PARTICELLA N. 247  
SCALA 1:1000

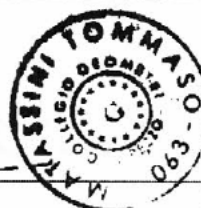
ORIENTAMENTO



SCALA DI 1: 200

Dichiarazione di N.C. ☐  
Denuncia di variazione ☒Compilata dal **GEOM. MATASSINI**  
(Titolo, cognome e nome)  
**TOMMASO**

RISERVATO ALL'UFFICIO

Iscritto all'albo dei **GEOMETRI**  
del n. **1063**  
data **12/07/2001** Firma **Matassini**Ultima planimetria in atti  
**Identificativi catastali**Data presentazione: 20/07/2001 - Data: 02/05/2024 - n. T239979 - Richiedente: PNCMRC69C14A390V  
Totale sezioni: 2 - Formato di acquisizione: A4 (210x297) - Formato stampa richiesto: A4 (210x297)