

**Agenzia del Territorio  
CATASTO FABBRICATI  
Ufficio Provinciale di  
Arezzo**

Dichiarazione protocollo n. AR0129413 del 28/07/2010

Planimetria di u.i.u. in Comune di Terranuova Bracciolini

Localita' Santa Maria

civ. SNC

Identificativi Catastali:

Sezione:

Foglio: 7

Particella: 293

Subalterno: 65

Compilata da:

Sereni Marco

Iscritto all'albo:

Geometri

Prov. Arezzo


N. 1031

Scheda n. 1


Scala 1:200

# Piano Primo

## H = 2.70 mt.

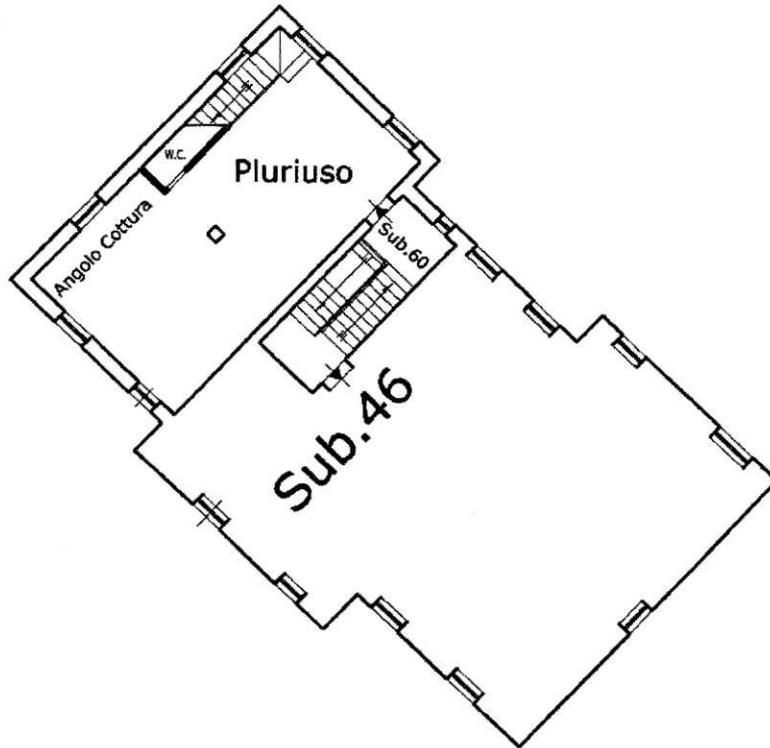

# Nord

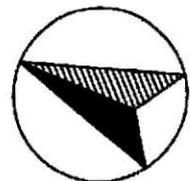

Catasto dei Fabbricati - Situazione al 29/10/2021 - Comune di TERRANUOVA BRACCIOLINI (L.123) - < Foglio: 7 - Particella: 293 - Subalterno: 65 >  
FRAZIONE TREGGIAIA SNC piano: S1-1-2;

Ultima planimetria in atti

Data: 29/10/2021 - n. T328781 - Richiedente: MRTSMN70E23H901F

Totale schede: 3 - Formato di acquisizione: A4(210x297) - Formato stampa richiesto: A4(210x297)

**Agenzia del Territorio  
CATASTO FABBRICATI  
Ufficio Provinciale di  
Arezzo**

Dichiarazione protocollo n. AR0129413 del 28/07/2010

Planimetria di u.i.u. in Comune di Terranuova Bracciolini

Localita' Santa Maria

civ. SNC

Identificativi Catastali:

Sezione:

Foglio: 7

Particella: 293

Subalterno: 65

Compilata da:

Sereni Marco

Iscritto all'albo:

Geometri


Prov. Arezzo

N. 1031


Scheda n. 2

Scala 1:200

# Piano Secondo

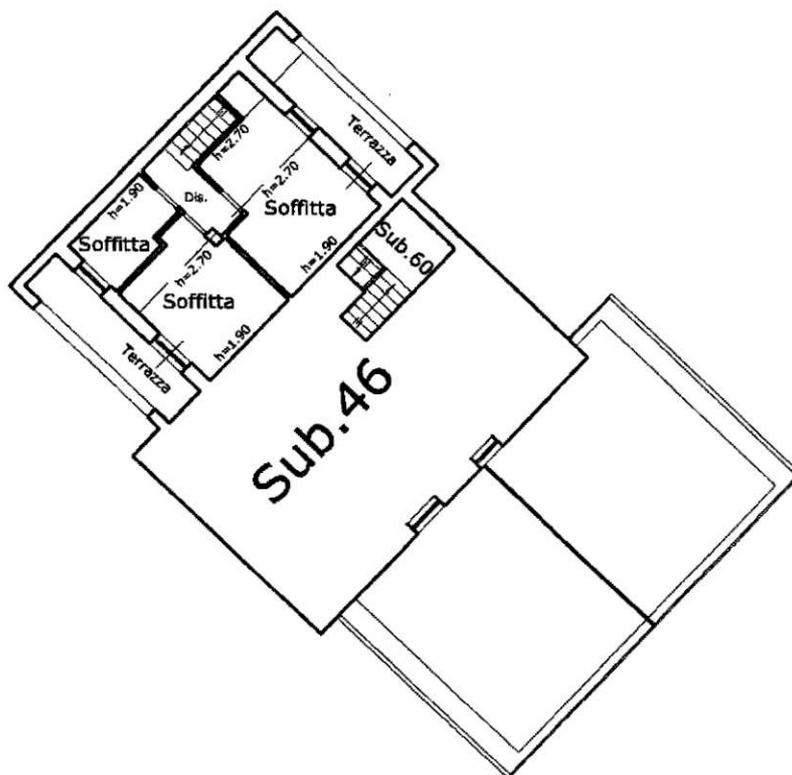

Nord

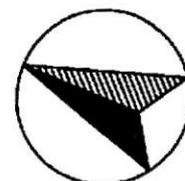

Ultima planimetria in atti

Data: 29/10/2021 - n. T328781 - Richiedente: MRTSMN70E23H901F

Totale schede: 3 - Formato di acquisizione: A4(210x297) - Formato stampa richiesto: A4(210x297)

Catasto dei Fabbricati - Situazione al 29/10/2021 - Comune di TERRANUOVA BRACCIOLINI (L.123) - < Foglio: 7 - Particella: 293 - Subalterno: 65 >  
FRAZIONE TREGGIAIA SNC piano: S1-1-2;

**Agenzia del Territorio  
CATASTO FABBRICATI  
Ufficio Provinciale di  
Arezzo**

Dichiarazione protocollo n. AR0129413 del 28/07/2010

Planimetria di u.i.u. in Comune di Terranuova Bracciolini

Localita' Santa Maria

civ. SNC

Identificativi Catastali:

Sezione:

Foglio: 7

Particella: 293

Subalterno: 65

Compilata da:

Sereni Marco

Iscritto all'albo:

Geometri

Prov. Arezzo


N. 1031

Scheda n. 3


Scala 1:200

# Piano Seminterrato

## H = 4.45 mt.

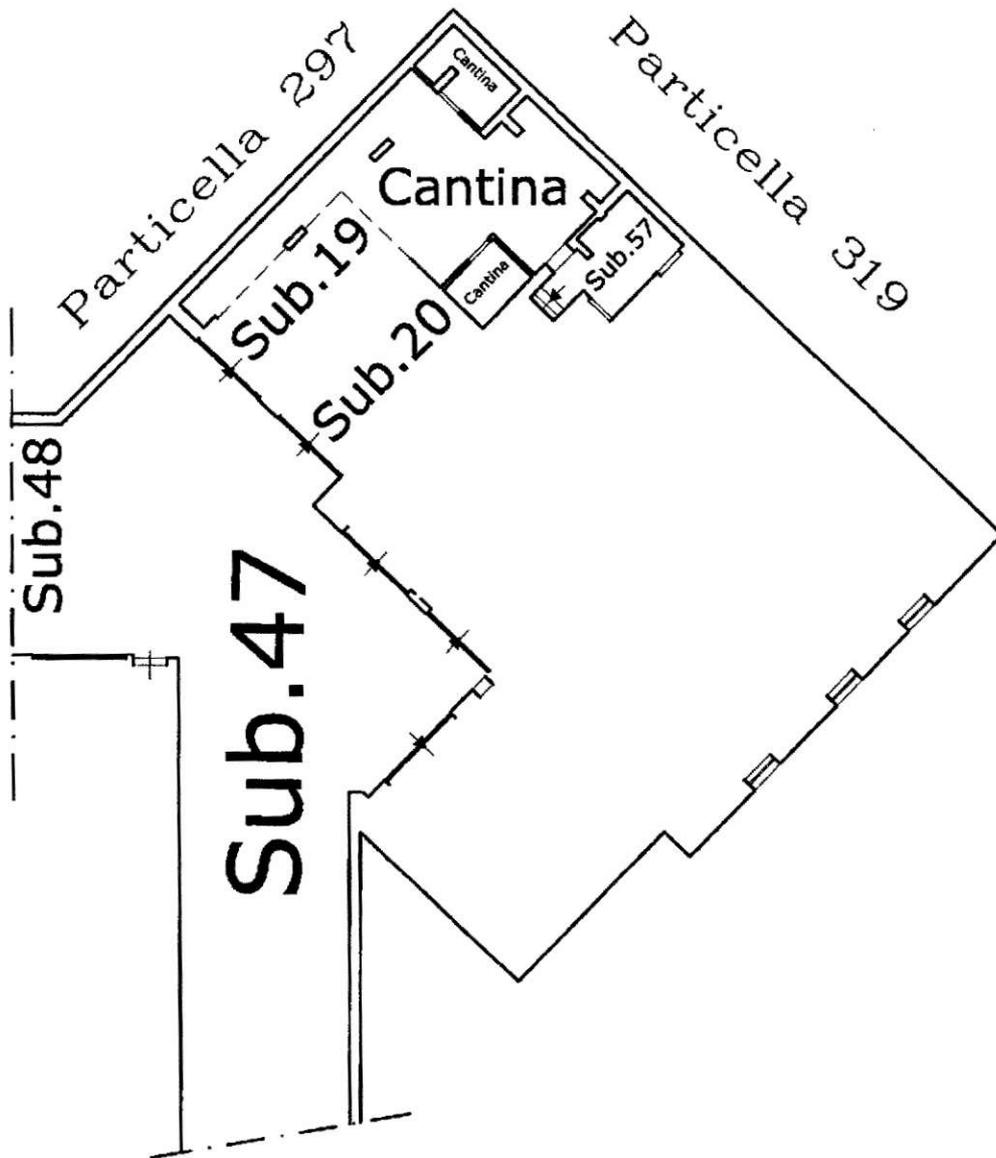

Nord

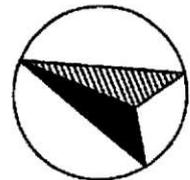

Ultima planimetria in atti

Data: 29/10/2021 - n. T328781 - Richiedente: MRTSMN70E23H901F

Totale schede: 3 - Formato di acquisizione: A4(210x297) - Formato stampa richiesto: A4(210x297)

Catasto dei Fabbricati - Situazione al 29/10/2021 - Comune di TERRANUOVA BRACCIOLINI (L.123) - < Foglio: 7 - Particella: 293 - Subalterno: 65 >  
FRAZIONE TREGGIAIA SNC piano: S1-1-2;