




Agenzia del Territorio
CATASTO FABBRICATI
Ufficio Provinciale di
Arezzo

Dichiarazione protocollo n. AR0114713 del 05/07/2010	
Planimetria di u.i.u. in Comune di Castelfranco Di Sopra	
Localita' Certignano civ.	
Identificativi Catastali:	Compilata da:
Sezione:	Piccardi Patrizio
Foglio: 31	Iscritto all'albo:
Particella: 267	Architetti
Subalterno: 18	Prov. Arezzo N. 326

Scheda n. 1 Scala 1:100

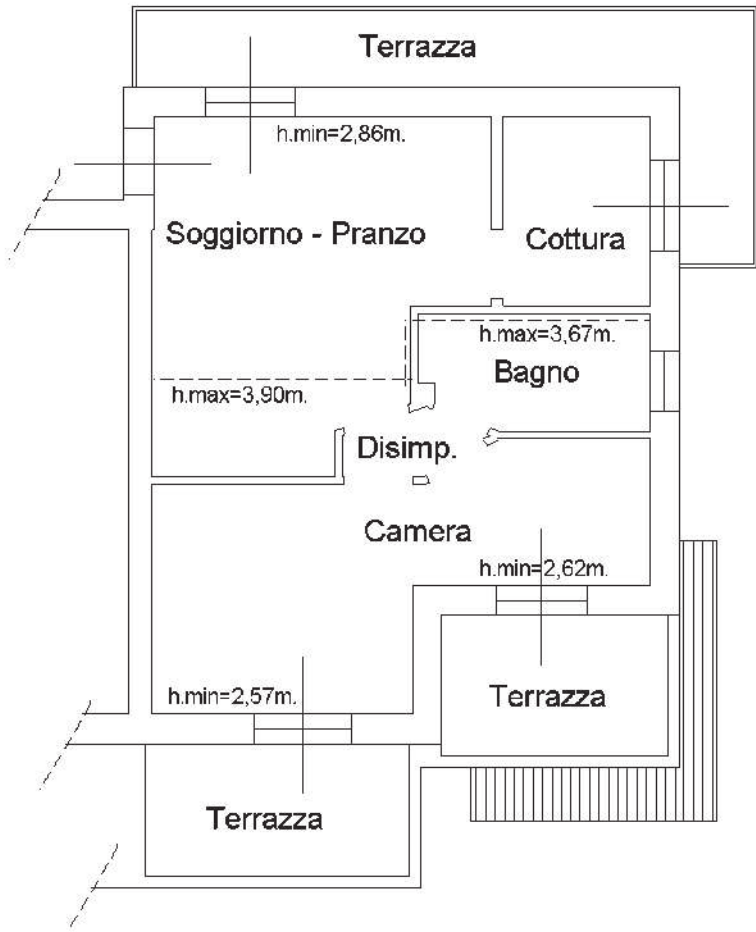


PIANO PRIMO

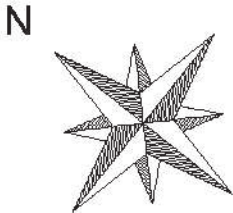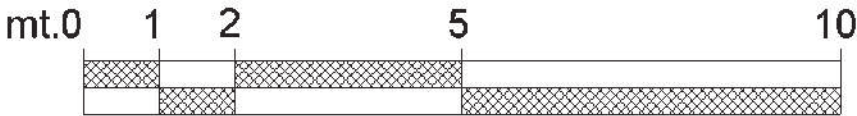

Agenzia del Territorio
CATASTO FABBRICATI
Ufficio Provinciale di
Arezzo

Dichiarazione protocollo n. AR0114713 del 05/07/2010	
Planimetria di u.i.u. in Comune di Castelfranco Di Sopra	
Localita' Certignano civ.	
Identificativi Catastali:	Compilata da:
Sezione:	Piccardi Patrizio
Foglio: 31	Iscritto all'albo:
Particella: 267	Architetti
Subalterno: 13	Prov. Arezzo N. 326


Scheda n. 1 Scala 1:100

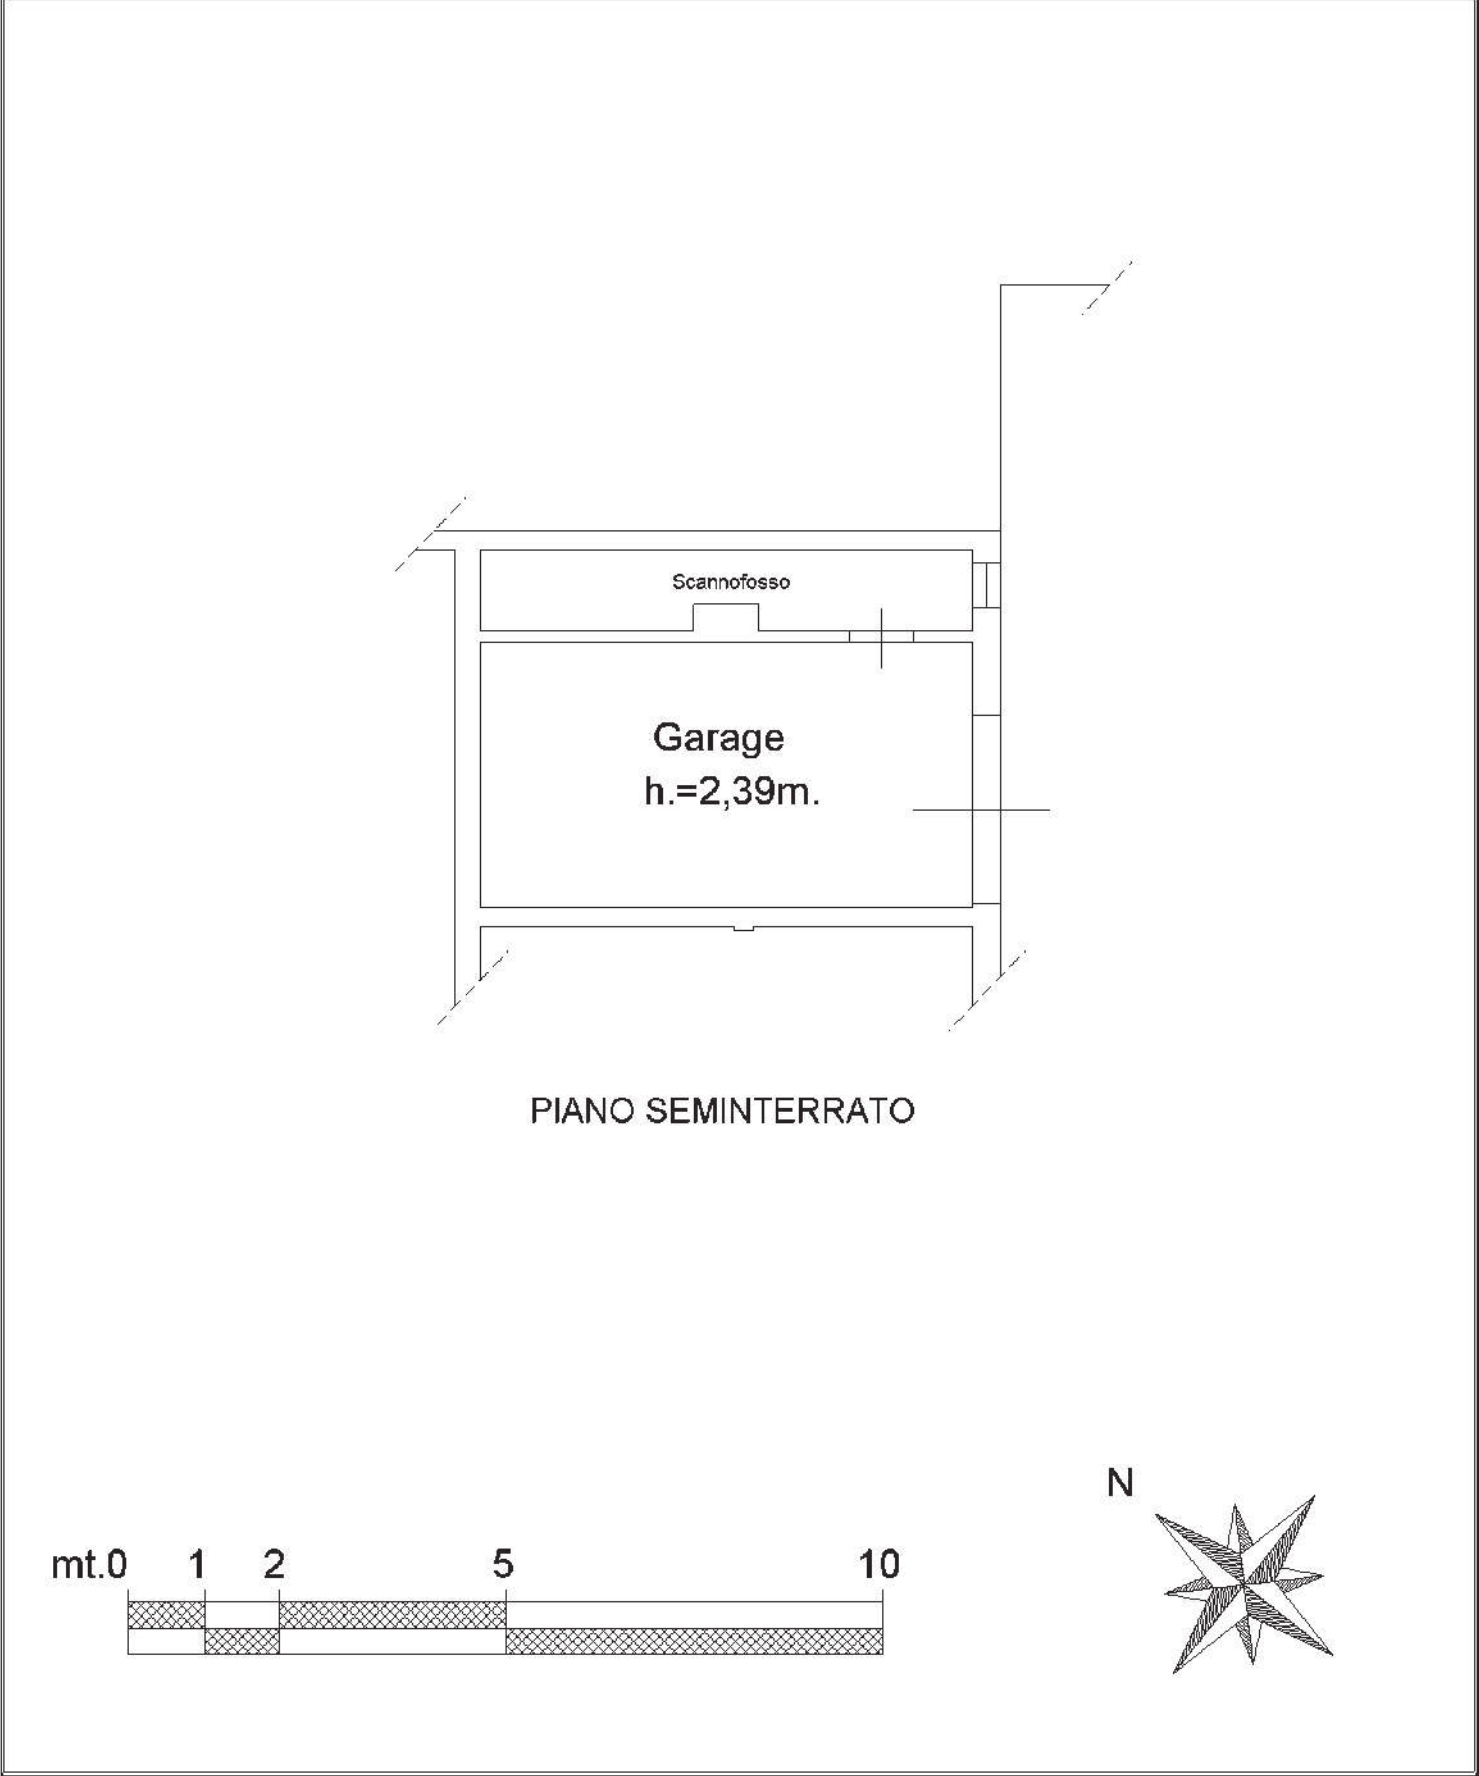


Agenzia del Territorio
CATASTO FABBRICATI
Ufficio Provinciale di
Arezzo

Dichiarazione protocollo n. AR0114713 del 05/07/2010	
Planimetria di u.i.u. in Comune di Castelfranco Di Sopra	
Localita' Certignano civ.	
Identificativi Catastali:	Compilata da:
Sezione:	Piccardi Patrizio
Foglio: 31	Iscritto all'albo:
Particella: 267	Architetti
Subalterno: 11	Prov. Arezzo N. 326


Scheda n. 1 Scala 1:100

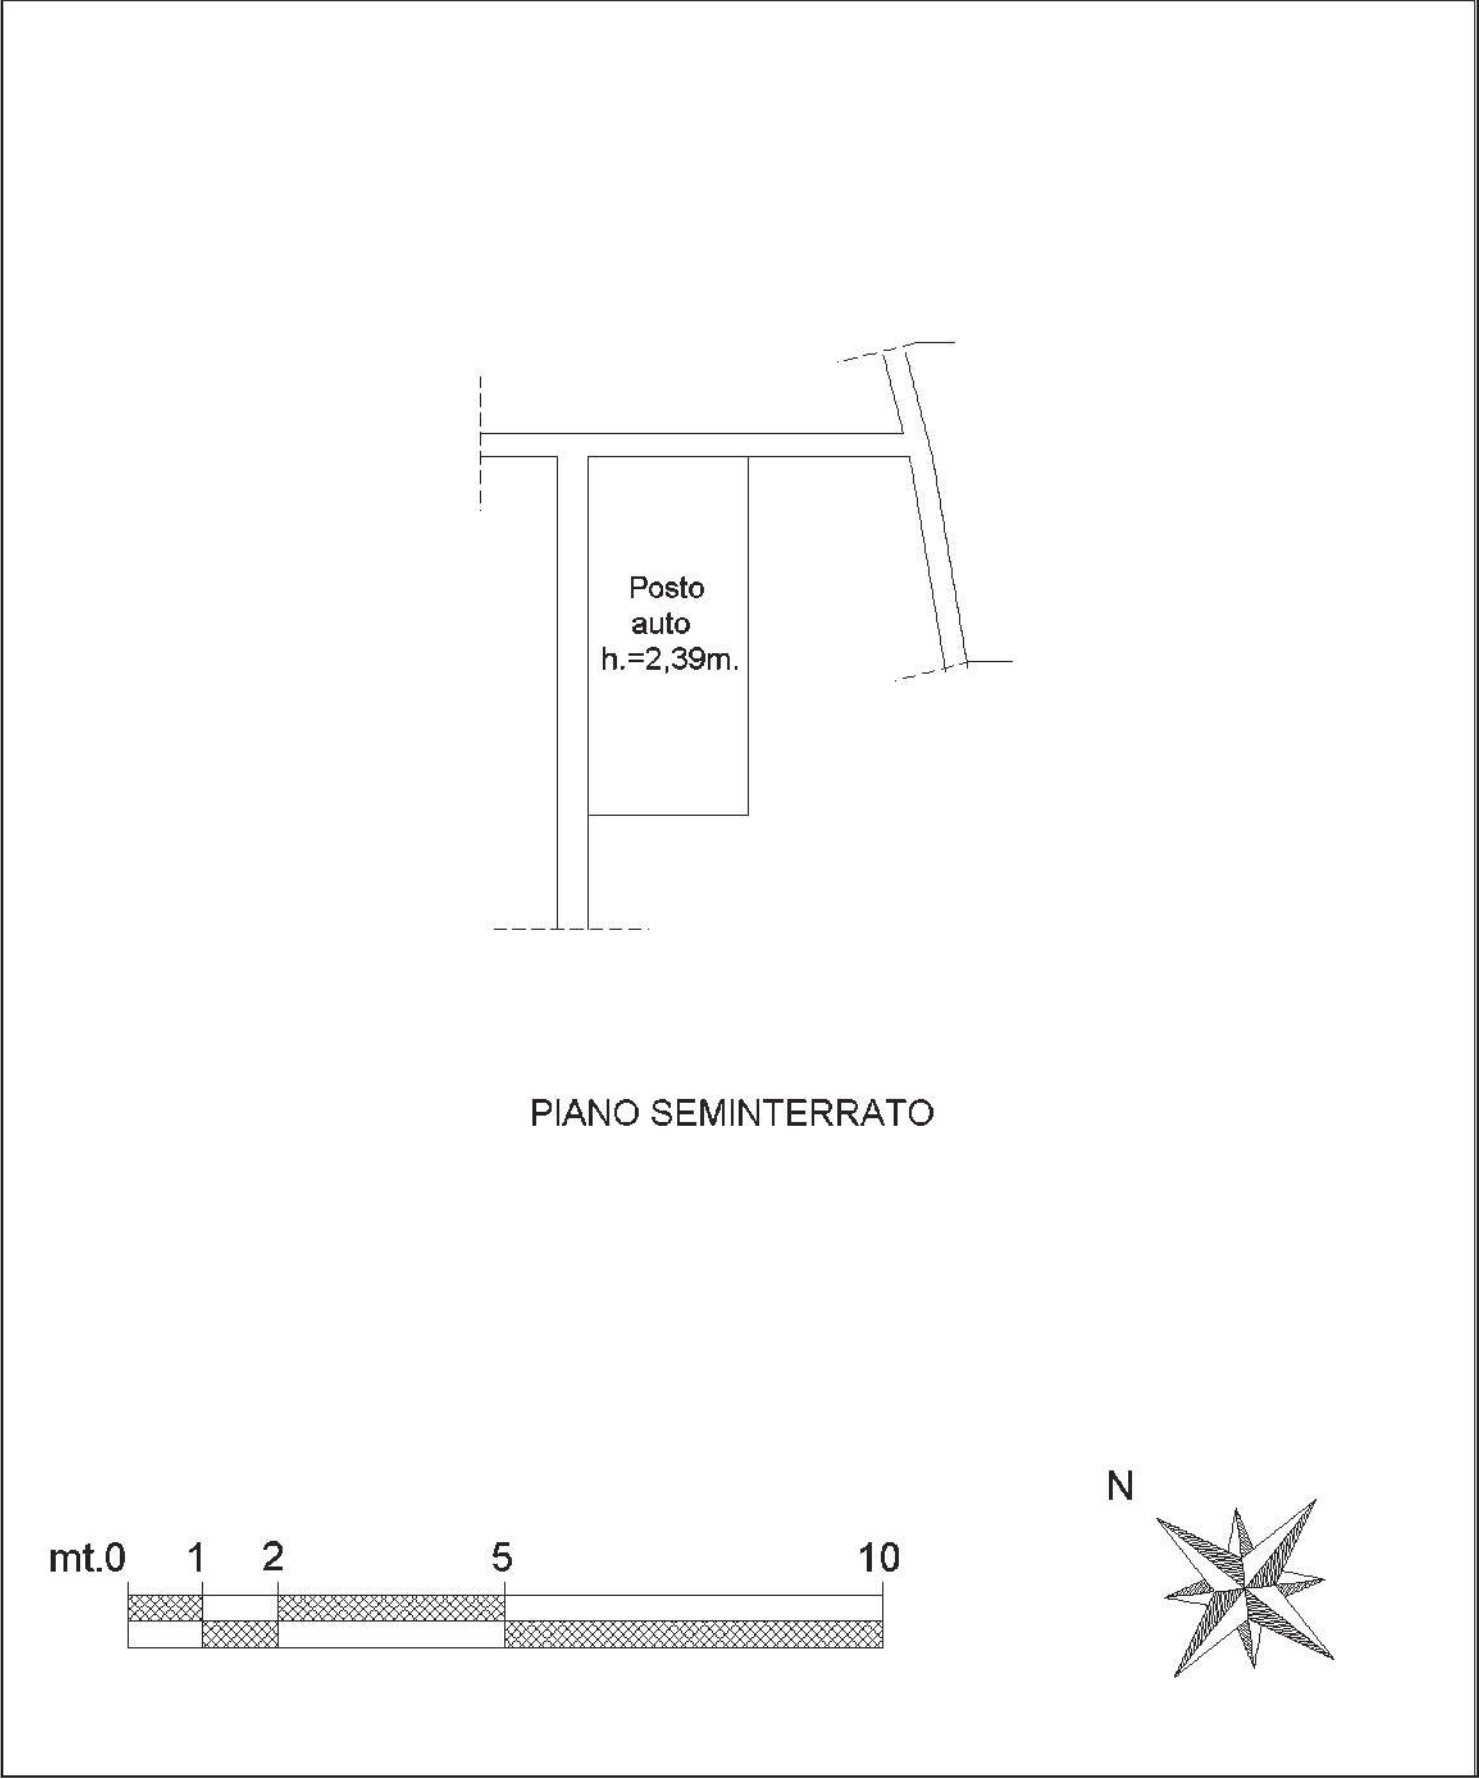


ELABORATO PLANIMETRICO		Agenzia del Territorio	
Compilato da: Piccardi Patrizio		CATASTO FABBRICATI	
Iscritto all'albo: Architetti		Ufficio Provinciale di	
Prov. Arezzo		Arezzo	
N. 326		Protocollo n. AR0114713 del 05/07/2010	
Comune di Castelfranco Di Sopra		Tipo Mappale n. del	
Sezione:	Foglio: 31	Particella: 267	
Dimostrazione grafica dei subalterni		Scala 1 : 500	

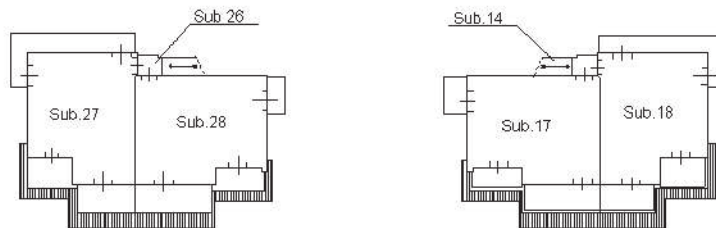

PIANO PRIMO

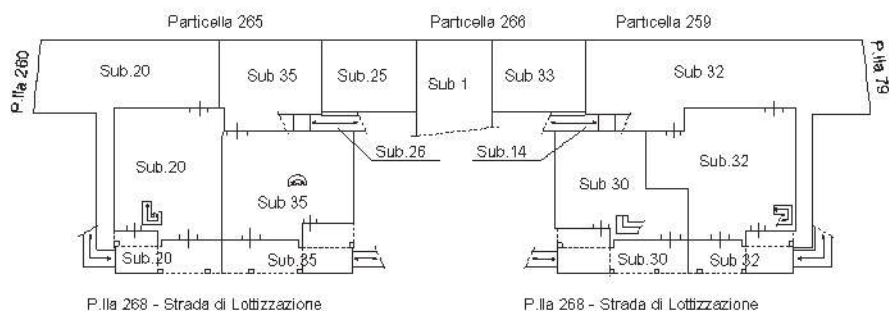

PIANO TERRENO

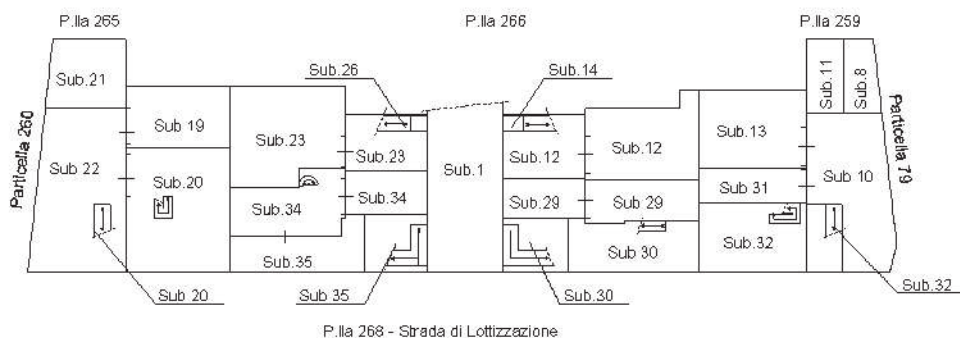

PIANO SEMINTERRATO

