


Scala 1: 200

PIANO TERRA

H = 3,10 ml

Sub. 29 resede a comune

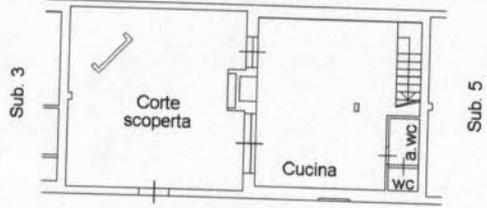

Sub. 30 corridoio a comune

PIANO PRIMO

Hmed. = 4,10 ml




Hmed = 6,40 ml


Sub. 9

PIANO SECONDO - Soppalco

Hmed. = 2,40 ml

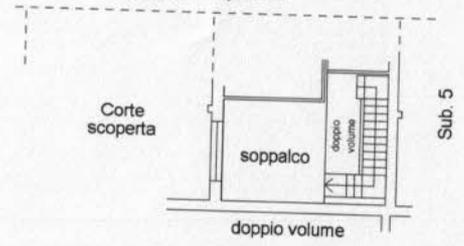

doppio volume

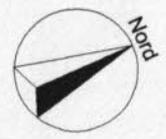

10 metri

Agenzia del Territorio
CATASTO FABBRICATI
Ufficio Provinciale di
Arezzo

Dichiarazione protocollo n. AR0074146 del 16/04/2009
Planimetria di u.i.u. in Comune di Terranuova Bracciolini
Localita' Piantravigne civ. SNC

Identificativi Catastali:

Sezione:
Foglio: 4

Particella: 144

Subalterno: 27


Compilata da:

Scheda n. 1


Scala 1:200

PIANO TERRA

Particella 46

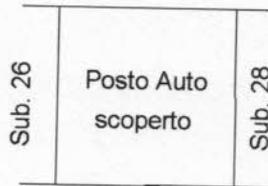

Resede a comune Sub. 29

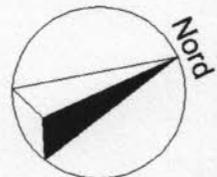


Ultima planimetria in atti

Formato scheda: F - Formato di acquisizione: A4(210x297) - Formato stampa richiesto: A4(210x297)


Catasto dei Fabbricati - Situazione al 10/10/2023 - Comune di TERRANUOVA BRACCIOLINI(L.123) - < Foglio 4 - Particella 144 - Subalterno 27 >
FRAZIONE PIANTRAVIGNE n. SNC Piano T

ELABORATO PLANIMETRICO		Compilato da: [redacted]	Isoritto all'albo: [redacted]	Prov. Arezzo	N. 1151
Comune di Terranuova Bracciolini		Sezione:	Foglio: 4	Particella: 144	Protocollo n. [redacted]
Dimostrazione grafica dei subalterni			Tipo Mappale n.	del	Scala 1 : 500

PIANO TERRA

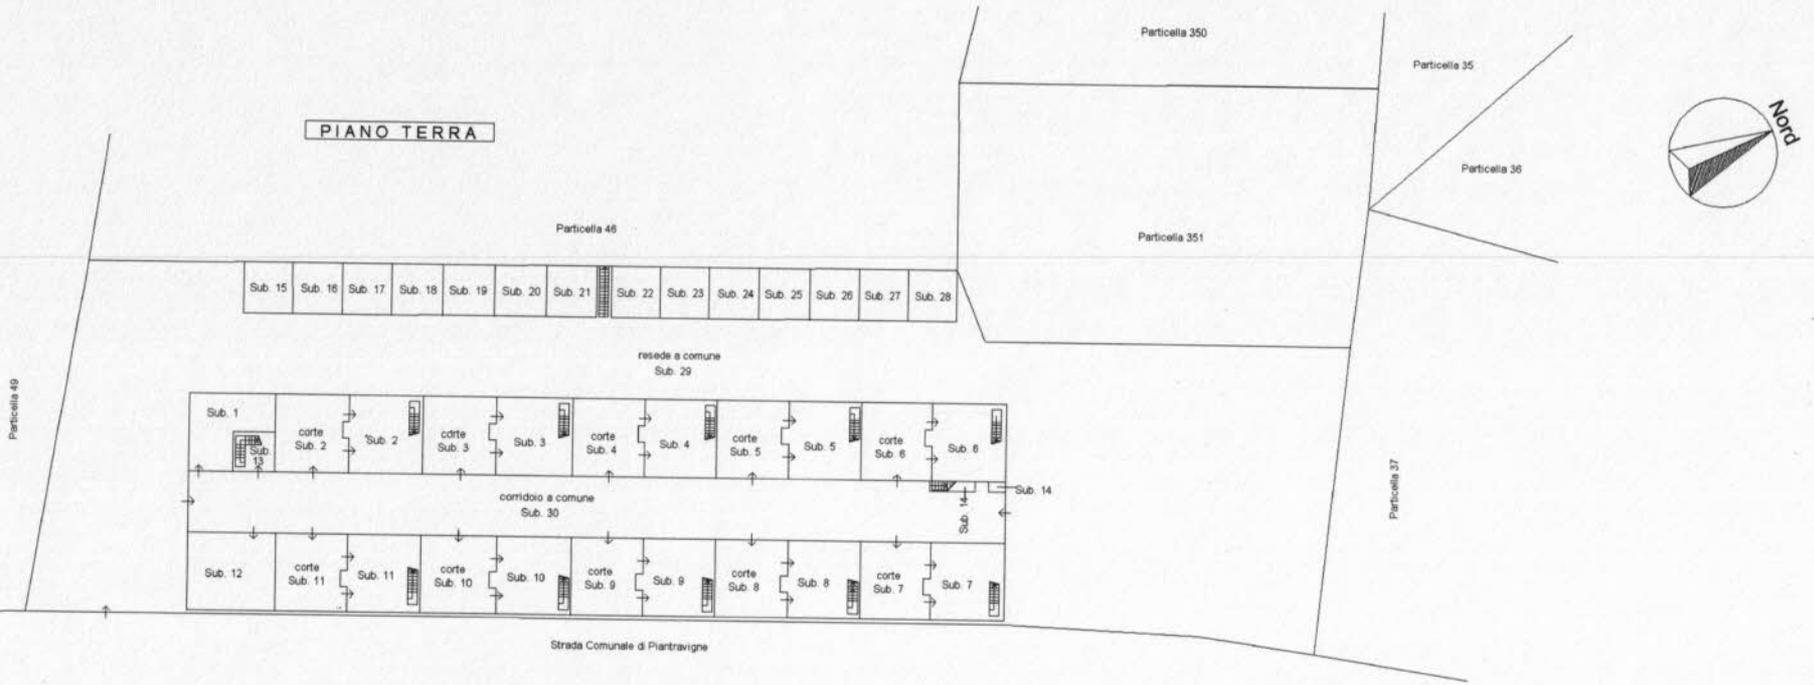

PIANO PRIMO

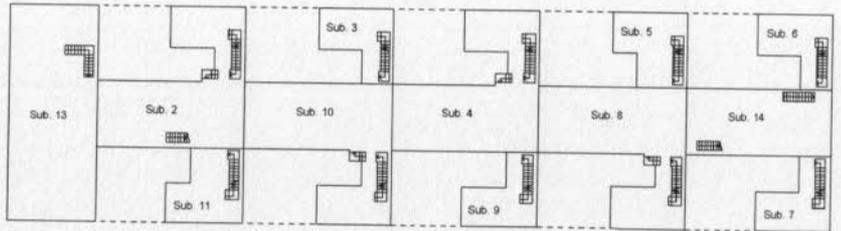

PIANO SECONDO - SOPPALCO

