



**Agenzia delle Entrate**  
**CATASTO FABBRICATI**  
**Ufficio Provinciale di**  
**Arezzo**

ELABORATO PLANIMETRICO	
Compilato da: Bianchi Miria	
Iscritto all'albo: Geometri	
Prov. Arezzo	N. 1411

Comune di Arezzo	Protocollo n. AR0107834 del 14/12/2017
Sezione: A      Foglio: 14      Particella: 17	Tipo Mappale n.                      del
Dimostrazione grafica dei subalterni	Scala 1 : 500

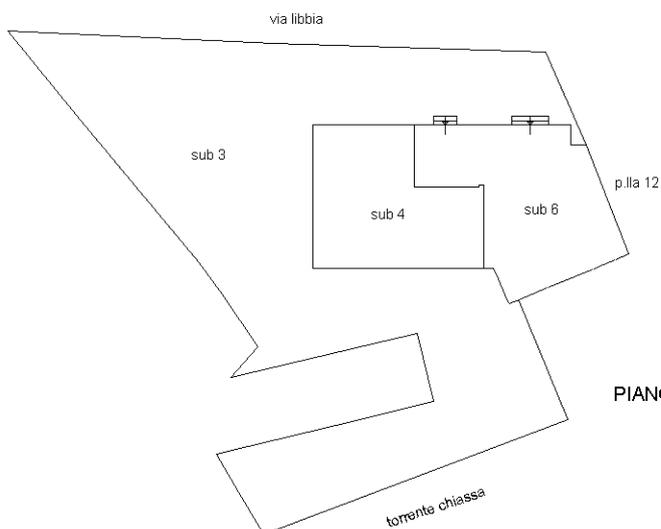

PIANO PRIMO SOTTOSTRADA H 240

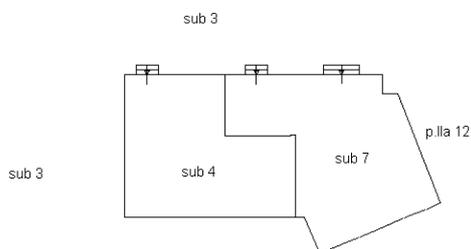

PIANO TERRA H 300



Ultima planimetria in atti

