

Agenzia del Territorio
CATASTO FABBRICATI
Ufficio Provinciale di
Siena

Dichiarazione protocollo n. SI0108982 del 17/11/2005
 Planimetria di u.i.u. in Comune di Siena

civ. 6


Compilata da:
Fiorini Gabriele

Iscritto all'albo:
Geometri

Prov. Siena

N. 1025

Scheda n. 1 Scala 1:200

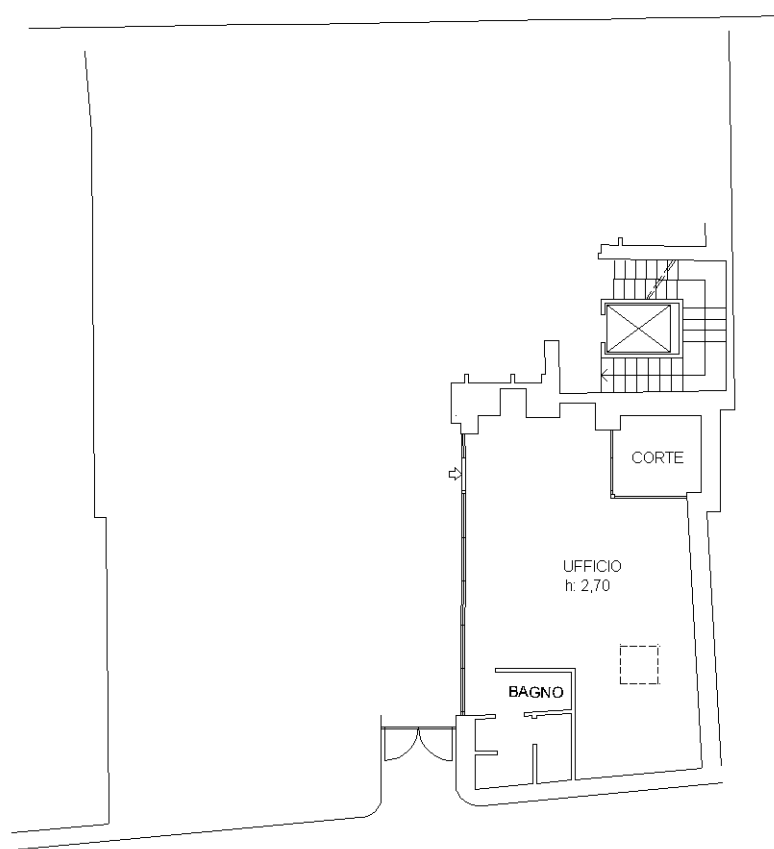

PIANO TERRA

Agenzia del Territorio
CATASTO FABBRICATI
Ufficio Provinciale di
Siena

Dichiarazione protocollo n. SI0108982 del 17/11/2005
 Planimetria di u.i.u. in Comune di Siena

Via Del Paradiso civ.

Identificativi Catastali:


Sezione:
Foglio: 131
Particella: 68
Subalterno: 16

Compilata da:
Fiorini Gabriele

Iscritto all'albo:
Geometri

Prov. Siena N. 1025

Scheda n. 1	Scala 1:200
-------------	-------------

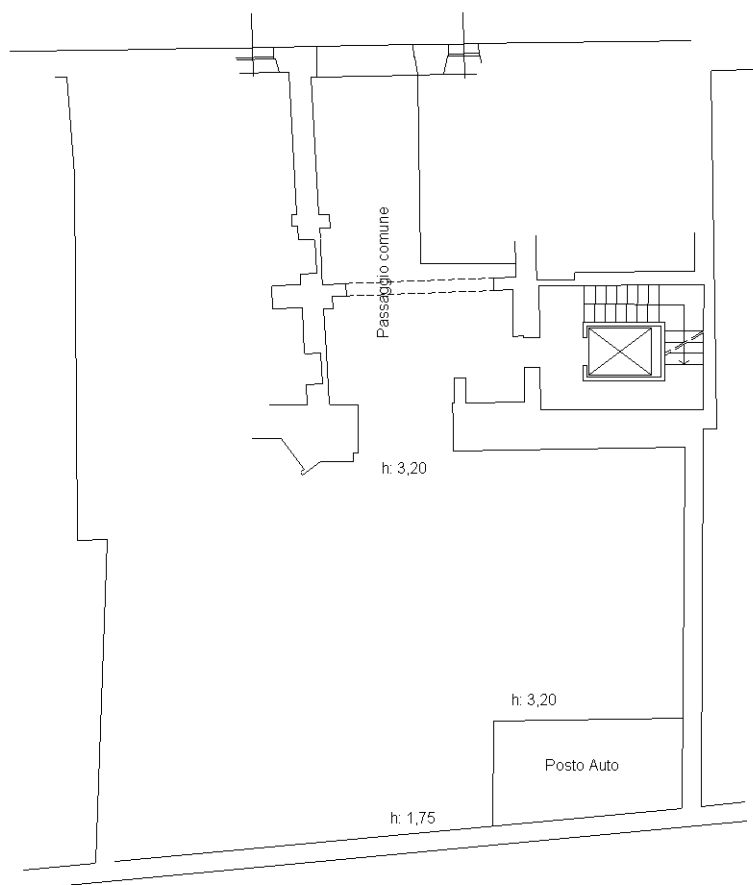

PIANO SEMINTERRATO 1

Nord