




Identificativi Catastrali:
Sezione: 31
Foglio: 31
Particella: 412
Subalterno:
Compilata da:
Rosignoli Lorenzo
Isoritto all'albo:
Periti Edili
Prov. Siena
N. 41

Dichiarazione protocollo n. SI0036656 del 02/04/2008
Planimetria di u.i.v. in Comune di TORRITA DI SIENA
Via Lauretana Sud
civ.


Agenzia del Territorio
CATASIO FABBRICATI
Ufficio provinciale di
Siena

Scheda 1
Scala 1: 200

Ultima planimetria in atti

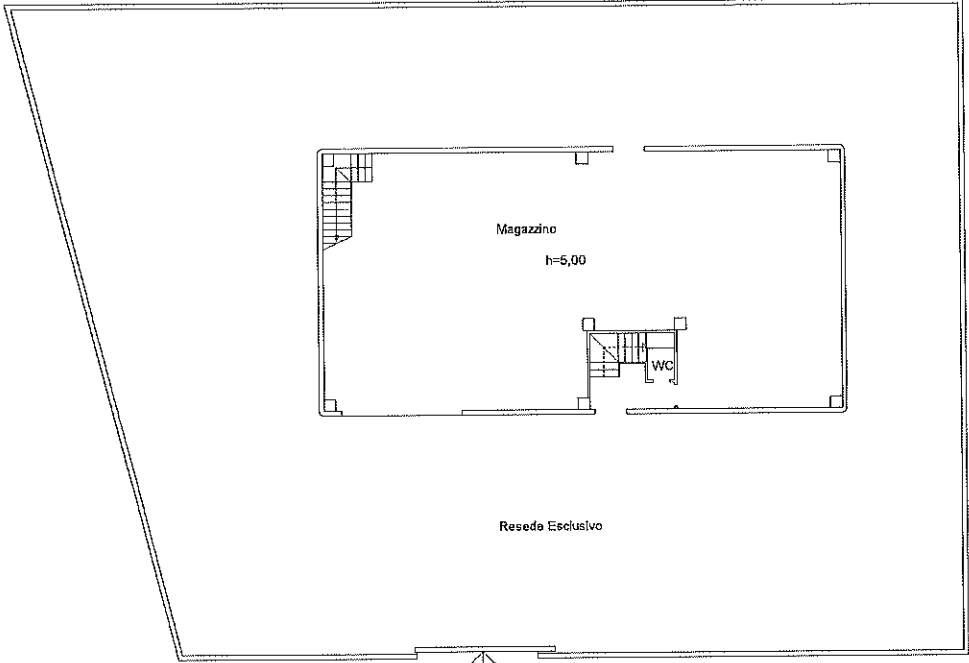

Piano terreno

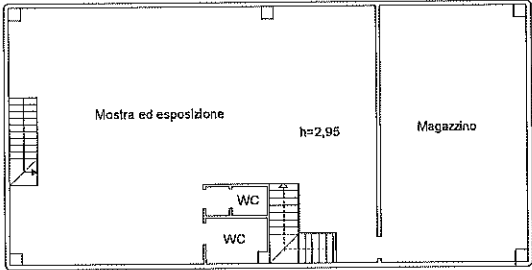

Piano primo

