

N=-39000

E=45800


Direzione Provinciale di Siena Ufficio Provinciale - Territorio - Direttore DE SALVIA ROSSELLA



1 Particella 574

Planimetria scala 1:100

Lh ambienti = 2.70 m

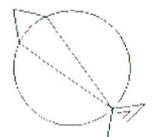

**Agenzia del Territorio  
CATASTO FABBRICATI  
Ufficio Provinciale di  
Siena**

Dichiarazione protocollo n. 000164526 del 10/07/2003

Planimetria di u.i.u. in Comune di Cetona

Via Unione Europea

civ .

Identificativi Catastali:

Sezione:  
Foglio: 5  
Particella: 575  
Subalterno: 37


Compilata da:  
Salvo Alessandro  
Isoritto all'albo:  
Architetti

Prov. Roma

N. 13561

Scheda n. 1


Scala 1:100

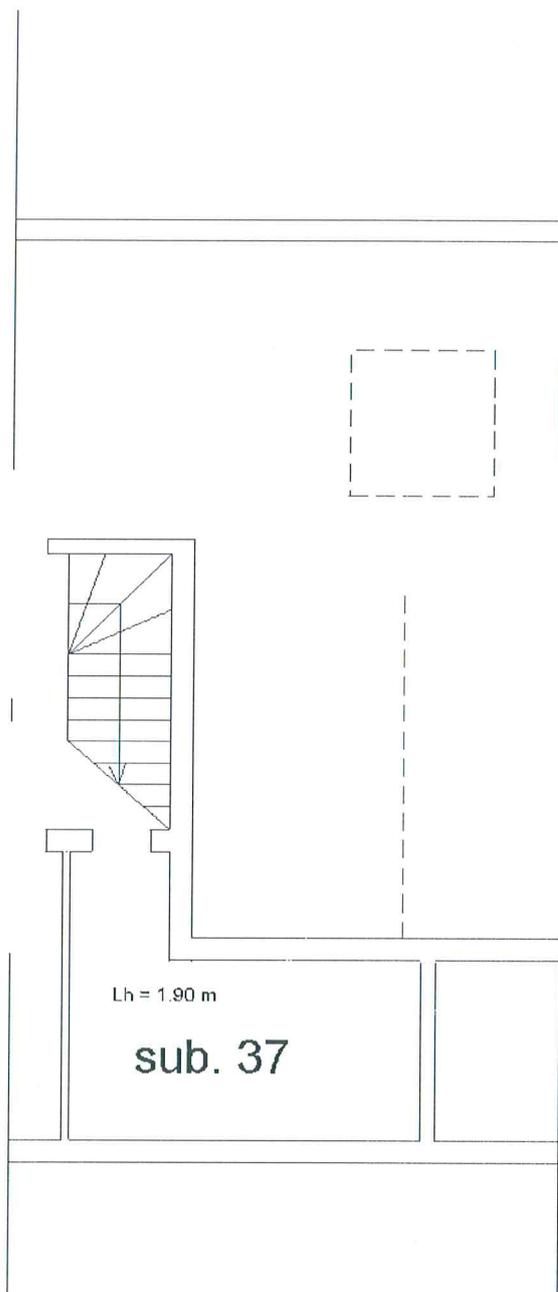

Lh = 1.90 m

**sub. 37**

**L**Planimetria Scala 1:100

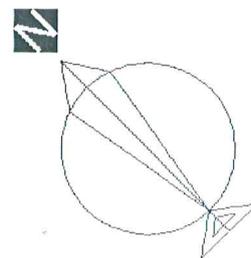

Ultima planimetria in atti

Data: 06/02/2025 - n. T189947 - Richiedente:

Totale schede: 1 - Formato di acquisizione: A4(210x297) - Formato stampa richiesto: A4(210x297)

Catasto dei Fabbricati - Situazione al 06/02/2025 - Comune di CETONA(C587) - < Foglio 5 - Particella 575 - Subalterno 37 >  
VIA SAN SEBASTIANO MARTIRE n. 24 Piano SI

**Agenzia del Territorio  
CATASTO FABBRICATI  
Ufficio Provinciale di  
Siena**

Dichiarazione protocollo n. 000164526 del 10/07/2003

Planimetria di u.i.u. in Comune di Cetona

Via Unione Europea

civ .

Identificativi Catastali:

Sezione:

Foglio: 5

Particella: 575

Subalterno: 23

Compilata da:

Salvo Alessandro

Isoritto all'albo:


Architetti

Prov. Roma

N. 13561

Scheda n. 1


Scala 1:100

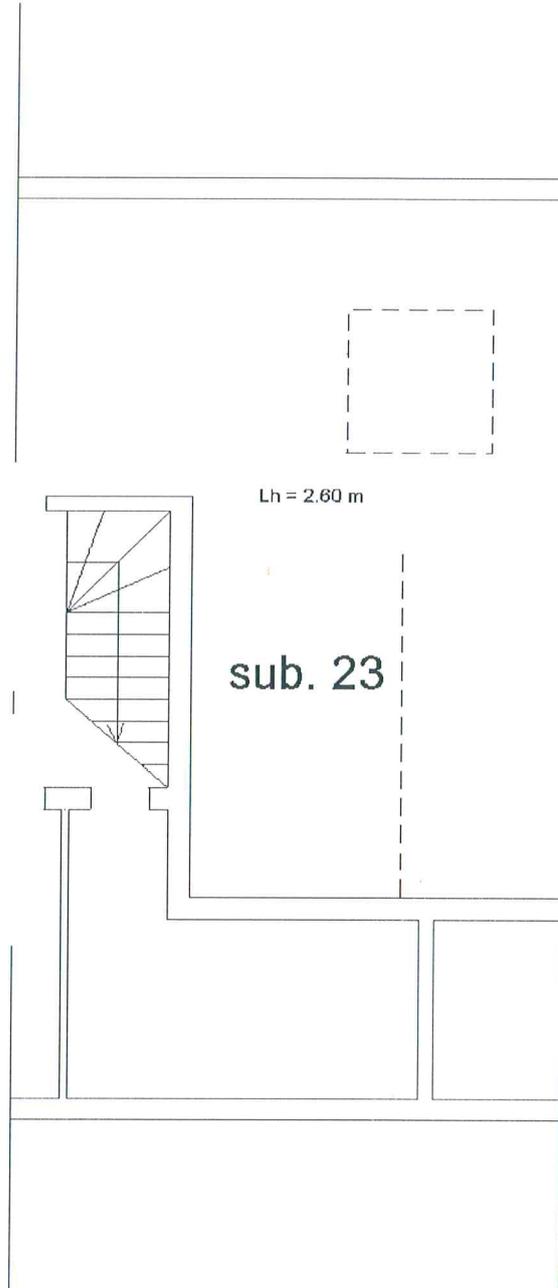

sub. 23

Lh = 2.60 m

**L**Planimetria Scala 1:100

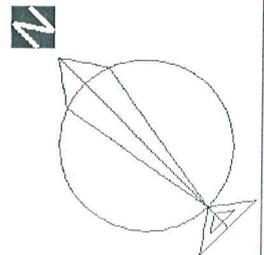

Ultima planimetria in atti


Data: 06/02/2025 - n. T189948 - Richiedente: [REDACTED]

Totale schede: 1 - Formato di acquisizione: A4(210x297) - Formato stampa richiesto: A4(210x297)

Agenzia del Territorio  
**CATASTO FABBRICATI**  
Ufficio Provinciale di  
**Siena**

ELABORATO PLANIMETRICO	
Compilato da: Salvo Alessandro	
Iscritto all'albo: Architetti	
Prov. Roma	N. 13561

Comune di Cetona			Protocollo n. 000164526 del 10/07/2003	
Sezione:	Foglio: 5	Particella: 575	Tipo Mappale n. 188	del 28/01/2002
Dimostrazione grafica dei subalterni				Scala 1 : 500

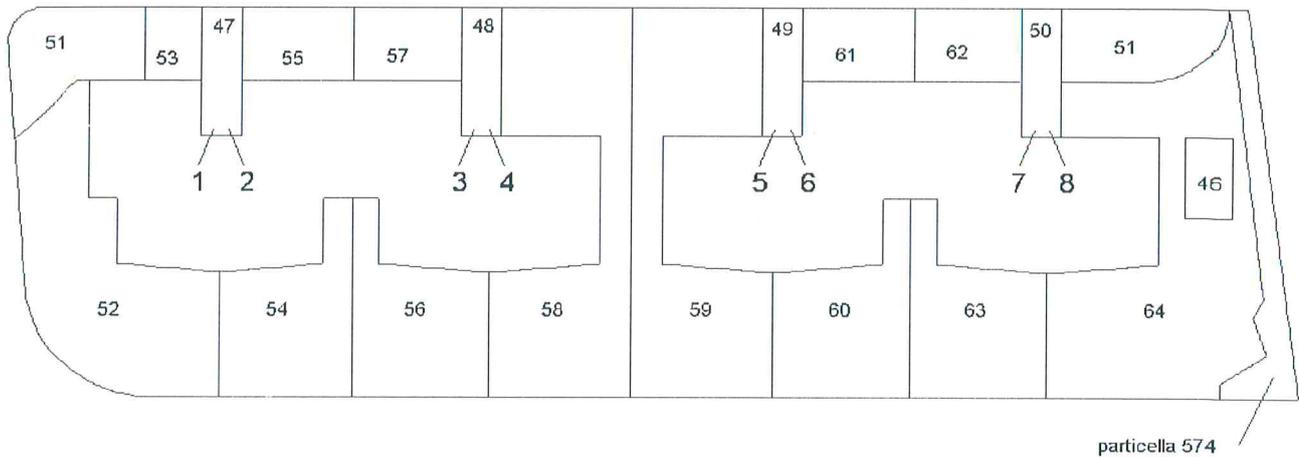


PLANIMETRIA PIANO TERRA Scala 1:500

Ultima planimetria in atti

Agenzia del Territorio  
**CATASTO FABBRICATI**  
Ufficio Provinciale di  
Siena

<b>ELABORATO PLANIMETRICO</b>	
Compilato da: Salvo Alessandro	
Iscritto all'albo: Architetti	
Prov. Roma	N. 13561

Comune di Cetona		Protocollo n. 000164526 del 10/07/2003	
Sezione:	Foglio: 5	Particella: 575	Tipo Mappale n. 188 del 28/01/2002
Dimostrazione grafica dei subalterni			Scala 1 : 500

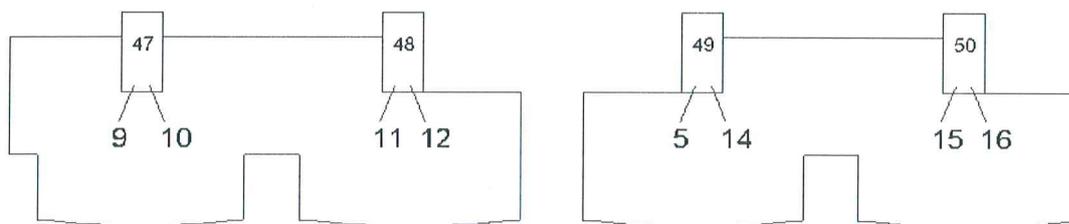

PLANIMETRIA PIANO PRIMO Scala 1:500

Ultima planimetria in atti

Agenzia del Territorio  
**CATASTO FABBRICATI**  
Ufficio Provinciale di  
Siena

ELABORATO PLANIMETRICO	
Compilato da: Salvo Alessandro	
Iscritto all'albo: Architetti	
Prov. Roma	N. 13561

Comune di Cetona	Protocollo n. 000164526 del 10/07/2003
Sezione: Foglio: 5 Particella: 575	Tipo Mappale n. 188 del 28/01/2002
Dimostrazione grafica dei subalterni	Scala 1 : 500

9	10	11
---	----	----

14	15
----	----

PLANIMETRIA PIANO SECONDO Scala 1:500

Ultima planimetria in atti


Data: 06/02/2025 - n. T182068 - Richiedente: Telematico

Totale schede: 4 - Formato di acquisizione: A4(210x297) - Formato stampa richiesto: A4(210x297) - Fattore di scala non utilizzabile

Agenzia del Territorio  
**CATASTO FABBRICATI**  
Ufficio Provinciale di  
**Siena**

ELABORATO PLANIMETRICO	
Compilato da: Salvo Alessandro	
Iscritto all'albo: Architetti	
Prov. Roma	N. 13561

Comune di Cetona	Protocollo n. 000164526 del 10/07/2003
Sezione: Foglio: 5 Particella: 575	Tipo Mappale n. 188 del 28/01/2002
Dimostrazione grafica dei subalterni	Scala 1 : 500

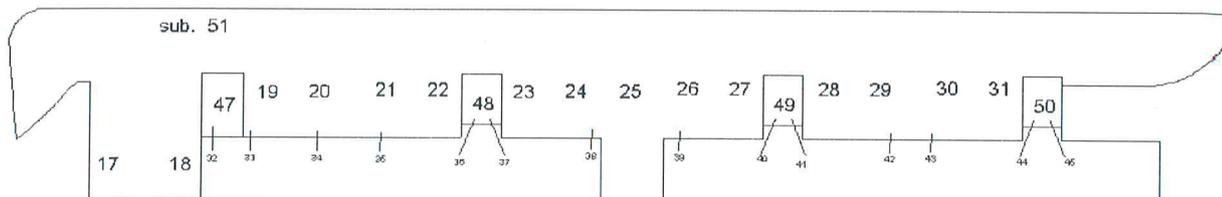

PLANIMETRIA PIANO INTERRATO Scala 1:500

Ultima planimetria in atti