

Compilata da:
Palmieri Stefano
Iscritto all'albo:
Geometri
Prov. Siena N. 689

Identificativi Catastali:
Sezione:
Foglio: 138
Particella: 58
Subalterno: 5

Dichiarazione protocollo n. SI0102678 del 23/11/2006
Planimetria di u.i.u. in Comune di Asciano
Via Martiri Della Liberta' civ. 58


Agenzia del Territorio
CATASTO FABBRICATI
Ufficio provinciale di
Siena

Scheda 1
Scala 1:200

Ultima planimetria in atti

Data: 21/11/2023 - n. T414931 - Richiedente: BNCDVD62L11C6080

Totale schede: 1 - Formato di acquisizione: A3(297x420) - Formato stampa richiesto: A4(210x297)

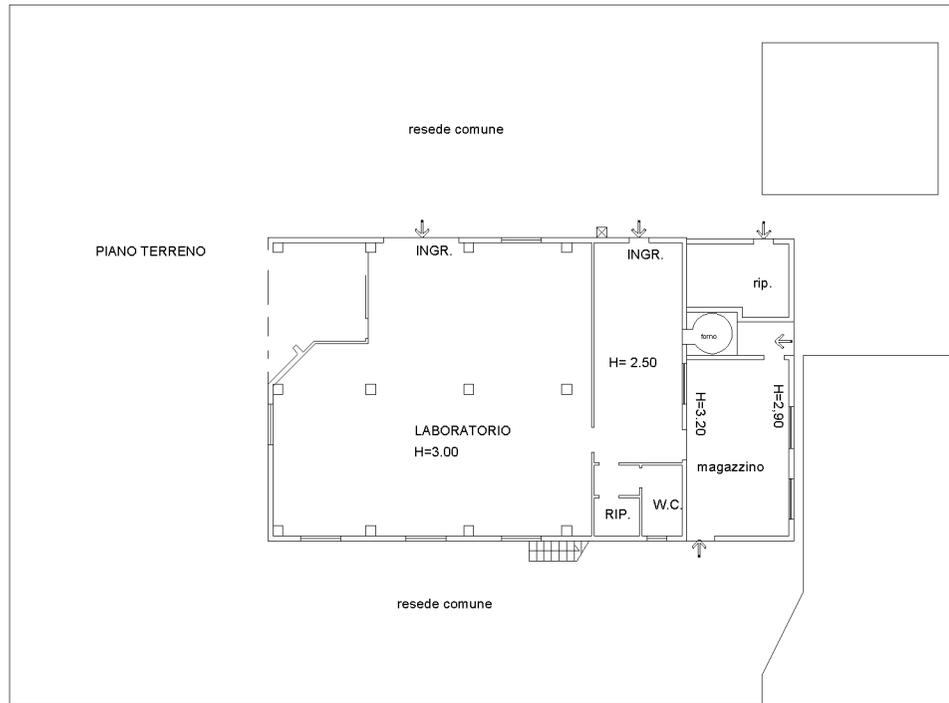

10 metri