



MINISTERO DELLE FINANZE

Mod. B (Nuovo Catasto Edilizio Urbano)

DIREZIONE GENERALE DEL CATASTO E DEI SERVIZI TECNICI ERARIALI

Lire
50


NUOVO CATASTO EDILIZIO URBANO

(R. DECRETO-LEGGE 13 APRILE 1939, N. 652)


Immobile situato nel Comune di Abbadia S. Salvatore Via Privata M. Amiata N° 5

Relata alla dichiarazione presentata all'Ufficio Tecnico Erariale di SIENA

NCEU F° 27 part. 335
NCT F° 27 part. 941

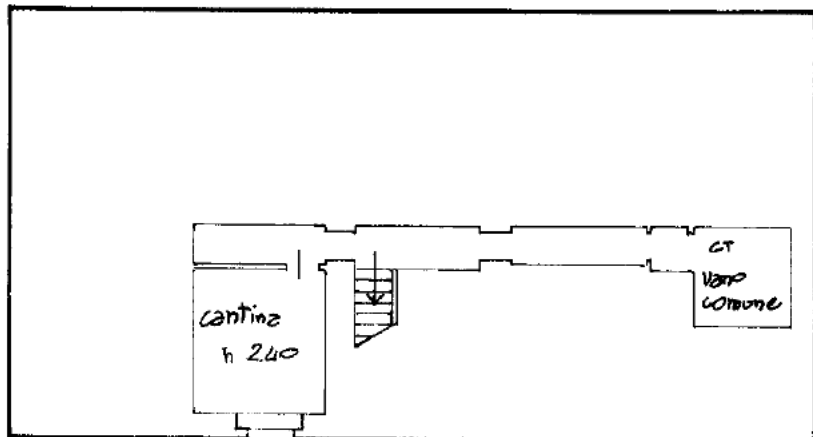

PIANO SEMINTERRATO

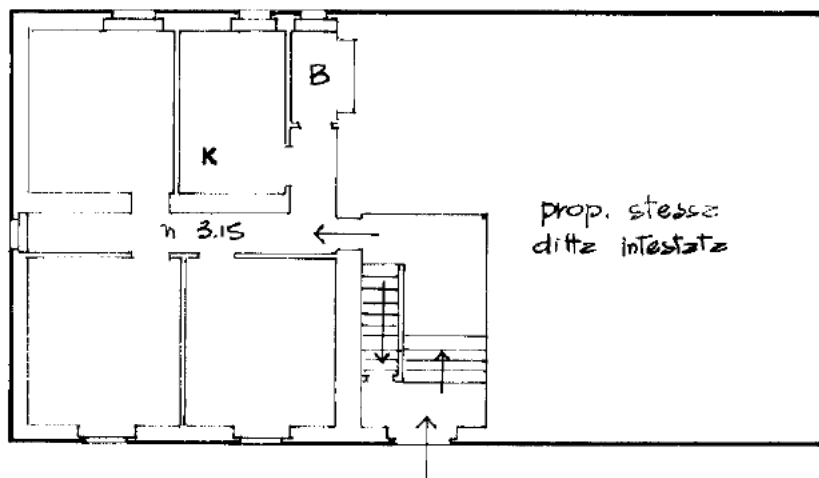

PIANO TERRA RIALZATO



ORIENTAMENTO



SCALA DI 1:200


SPAZIO RISERVATO PER LE ANNOTAZIONI D'UFFICIO

Compilata dal Geom. Lucio Sabatini
(Titolo, nome e cognome del tecnico)



Iscritto all'Albo dei geometri
della Provincia di Siena N° 353

DATA

Firma:

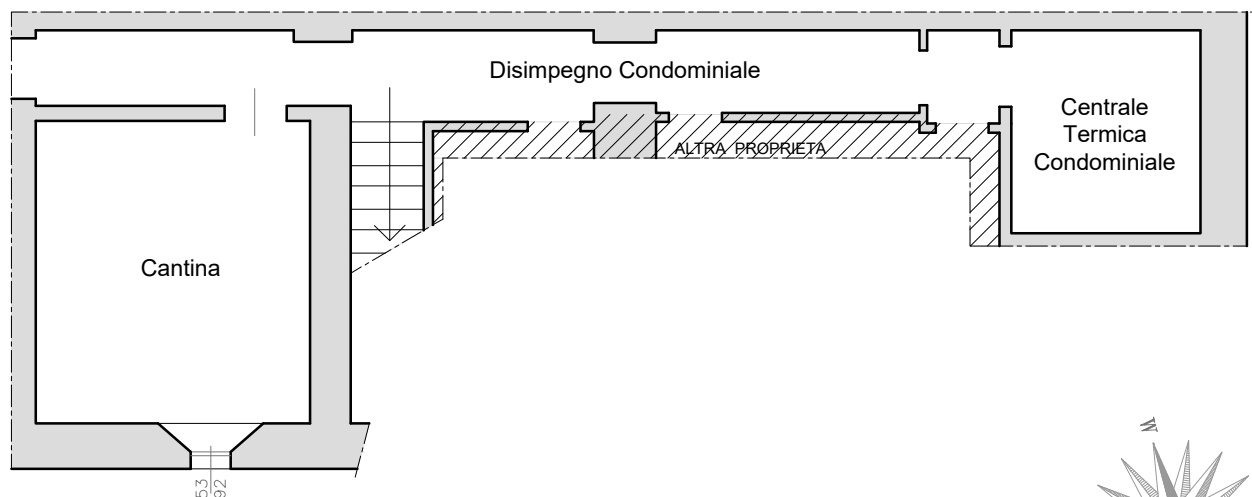


PIANO SEMINTERRATO

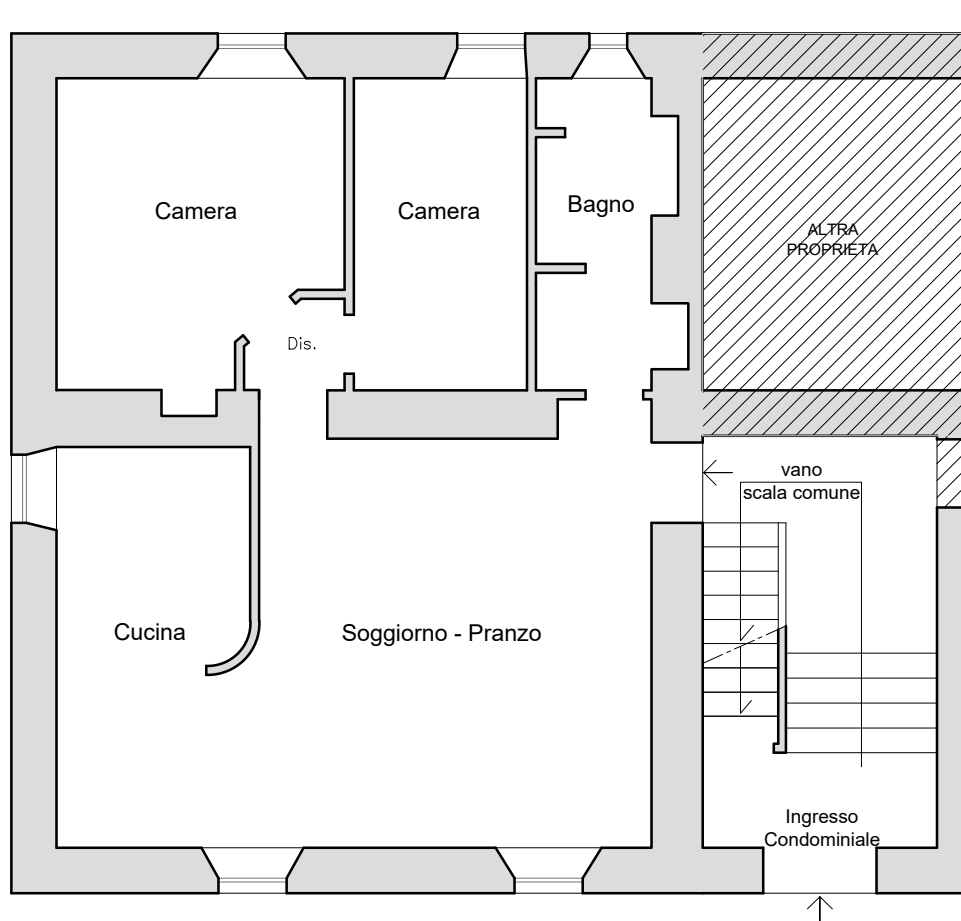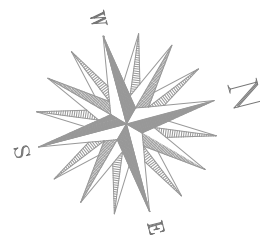


PIANO TERRA RIALZATO

OMMITTENTE: Tribunale di Siena R.G.E.112/2024
 OGGETTO: Abitazione in via Privata Monte Amiata n.5, Abbazia San Salvatore (SI) 53021
 ELABORATO: stato AUTORIZZATO dal DIA n.7717 del 14/06/2007 - scala 1:100



01

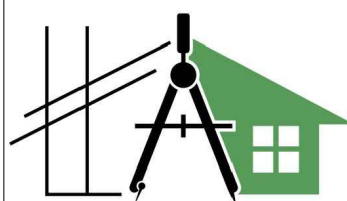

**GUIDO
TAVANTI**
GEOMETRA

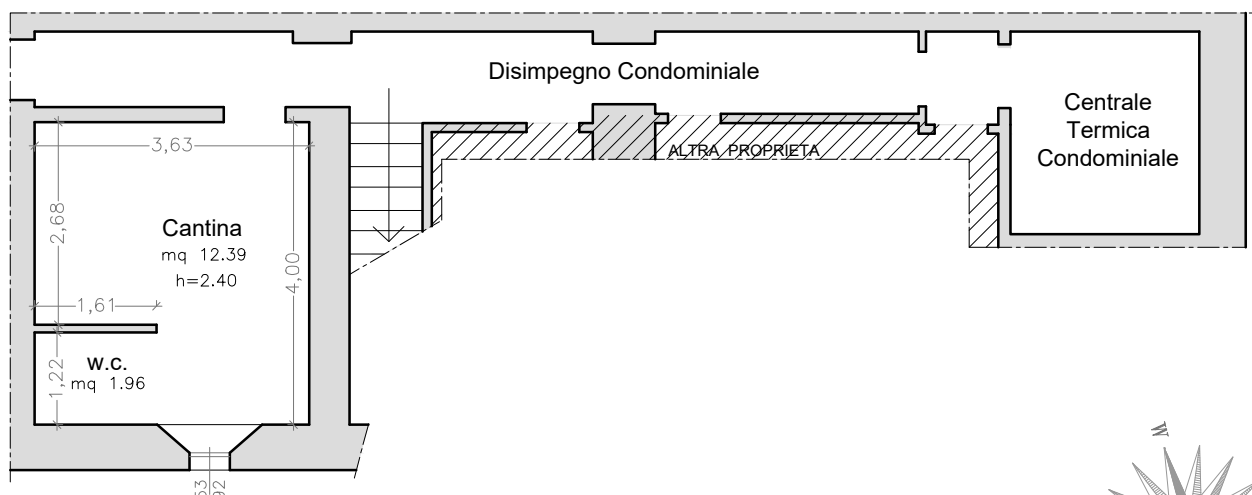

PIANO SEMINTERRATO

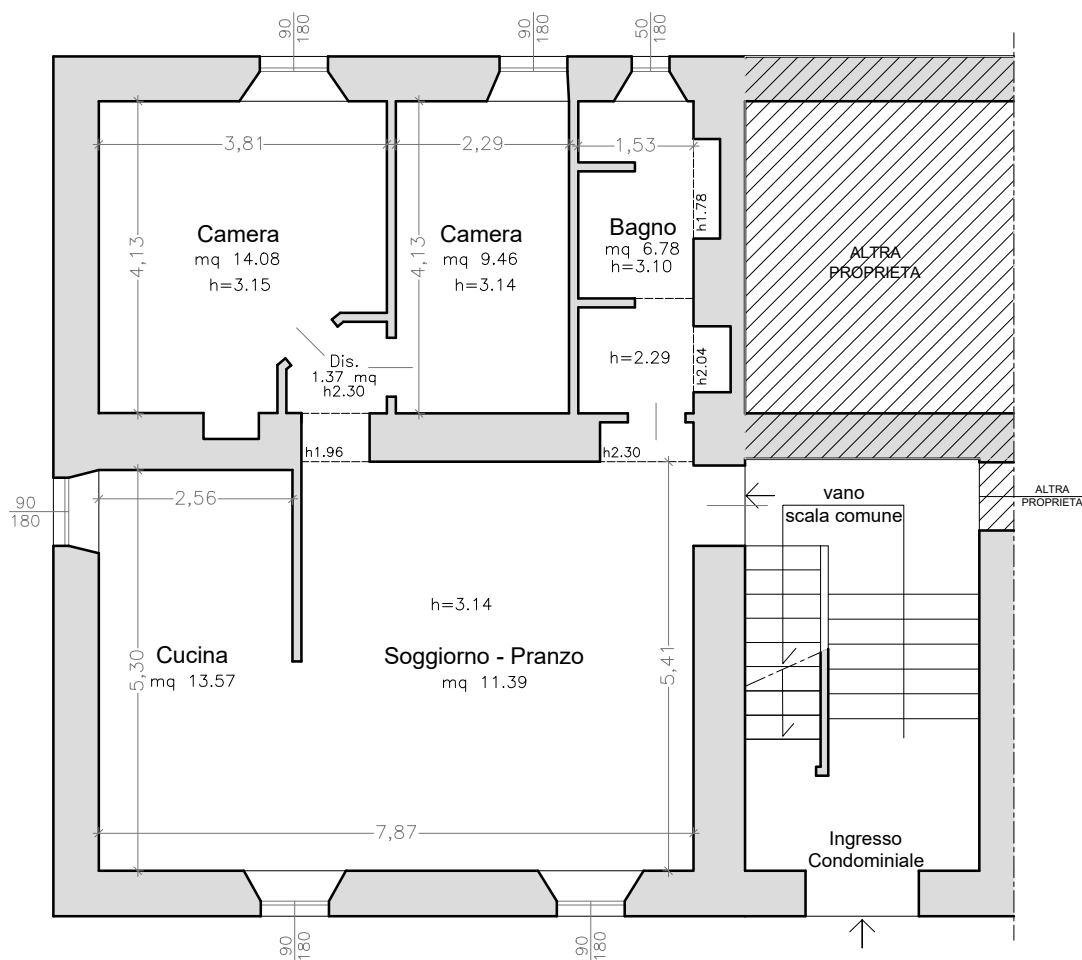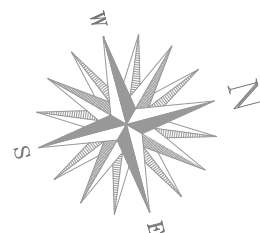


PIANO TERRA RIALZATO

COMMITTENTE: Tribunale di Siena R.G.E. 104/2024
OGGETTO: Abitazione in via Privata Monte Amiata n.5, Abbazia San Salvatore (SI) 53021
ELABORATO: stato RILEVATO - scala 1:100

02





**GUIDO
TAVANTI**
GEOMETRA

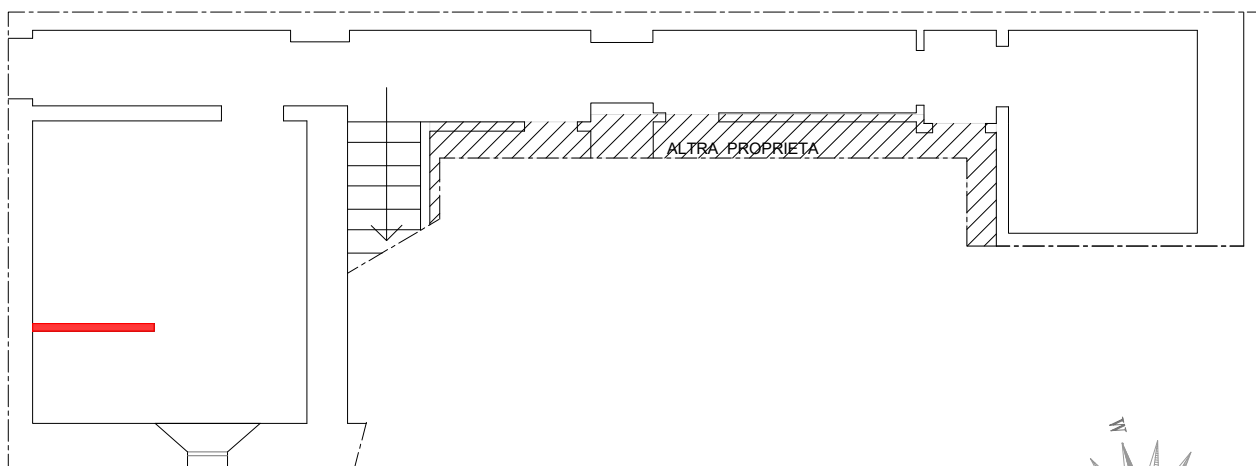

PIANO SEMINTERRATO



PIANO TERRA RIALZATO

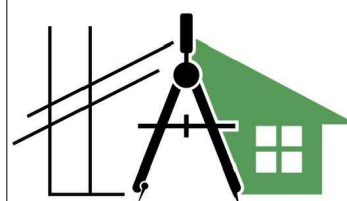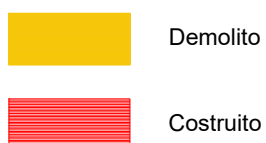

**GUIDO
TAVANTI**
GEOMETRA

COMMITTENTE: Tribunale di Siena R.G.E. 104/2024
OGGETTO: Abitazione in via Privata Monte Amiata n.5, Abbazia San Salvatore (SI) 53021
ELABORATO: stato COMPARATIVO - scala 1:100

03